



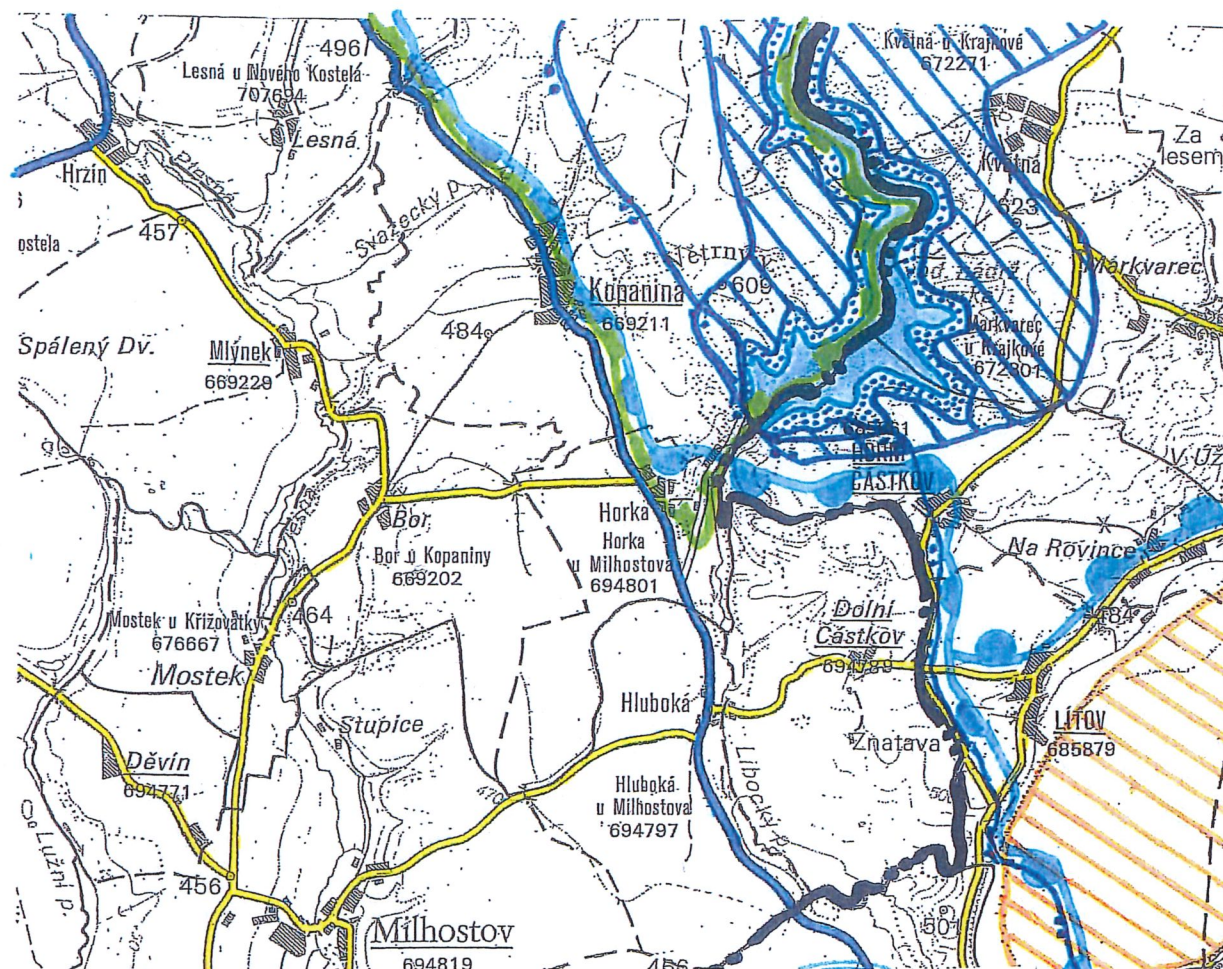

ÚZEMNÍ PLÁN DASNICE


část odůvodnění

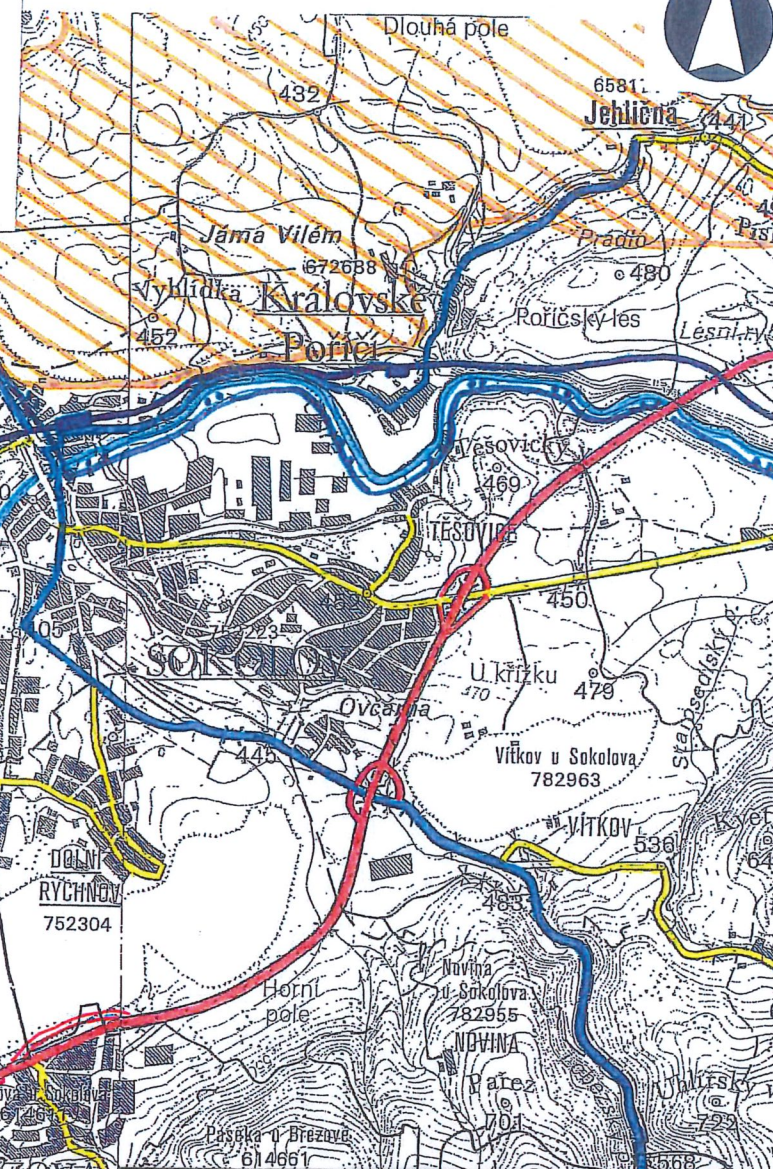


LEGENDA

stabilizované plochy

plochy změn

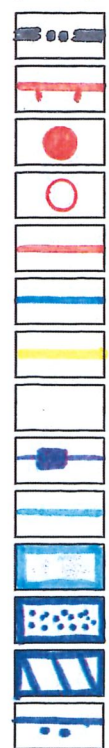

- hranice okresů Cheb - Sokolov
- hranice správního území obce Dasnice
- obec Dasnice
- sídlo Chlumek
- silnice I. třídy
- silnice II. třídy
- silnice III. třídy
- rychlostní komunikace R6 dle ZÚR KK
- železnice
- řeka Ohře
- vodní nádrž Horka
- pásma hygienické ochrany PHO1 Vodní dílo Horka
- pásma hygienické ochrany PHO2 Vodní dílo Horka
- OP II. stupně IIB PLZ LM Františkovy Lázně a IIB PLZ LM Karlovy Vary
- CHOPAV Krušné hory, Chebská pánev a Slavkovský les
- CHKO Slavkovský les
- přírodní park Leopoldovy Hamry
- devastované území povrchové těžby hnědého uhlí

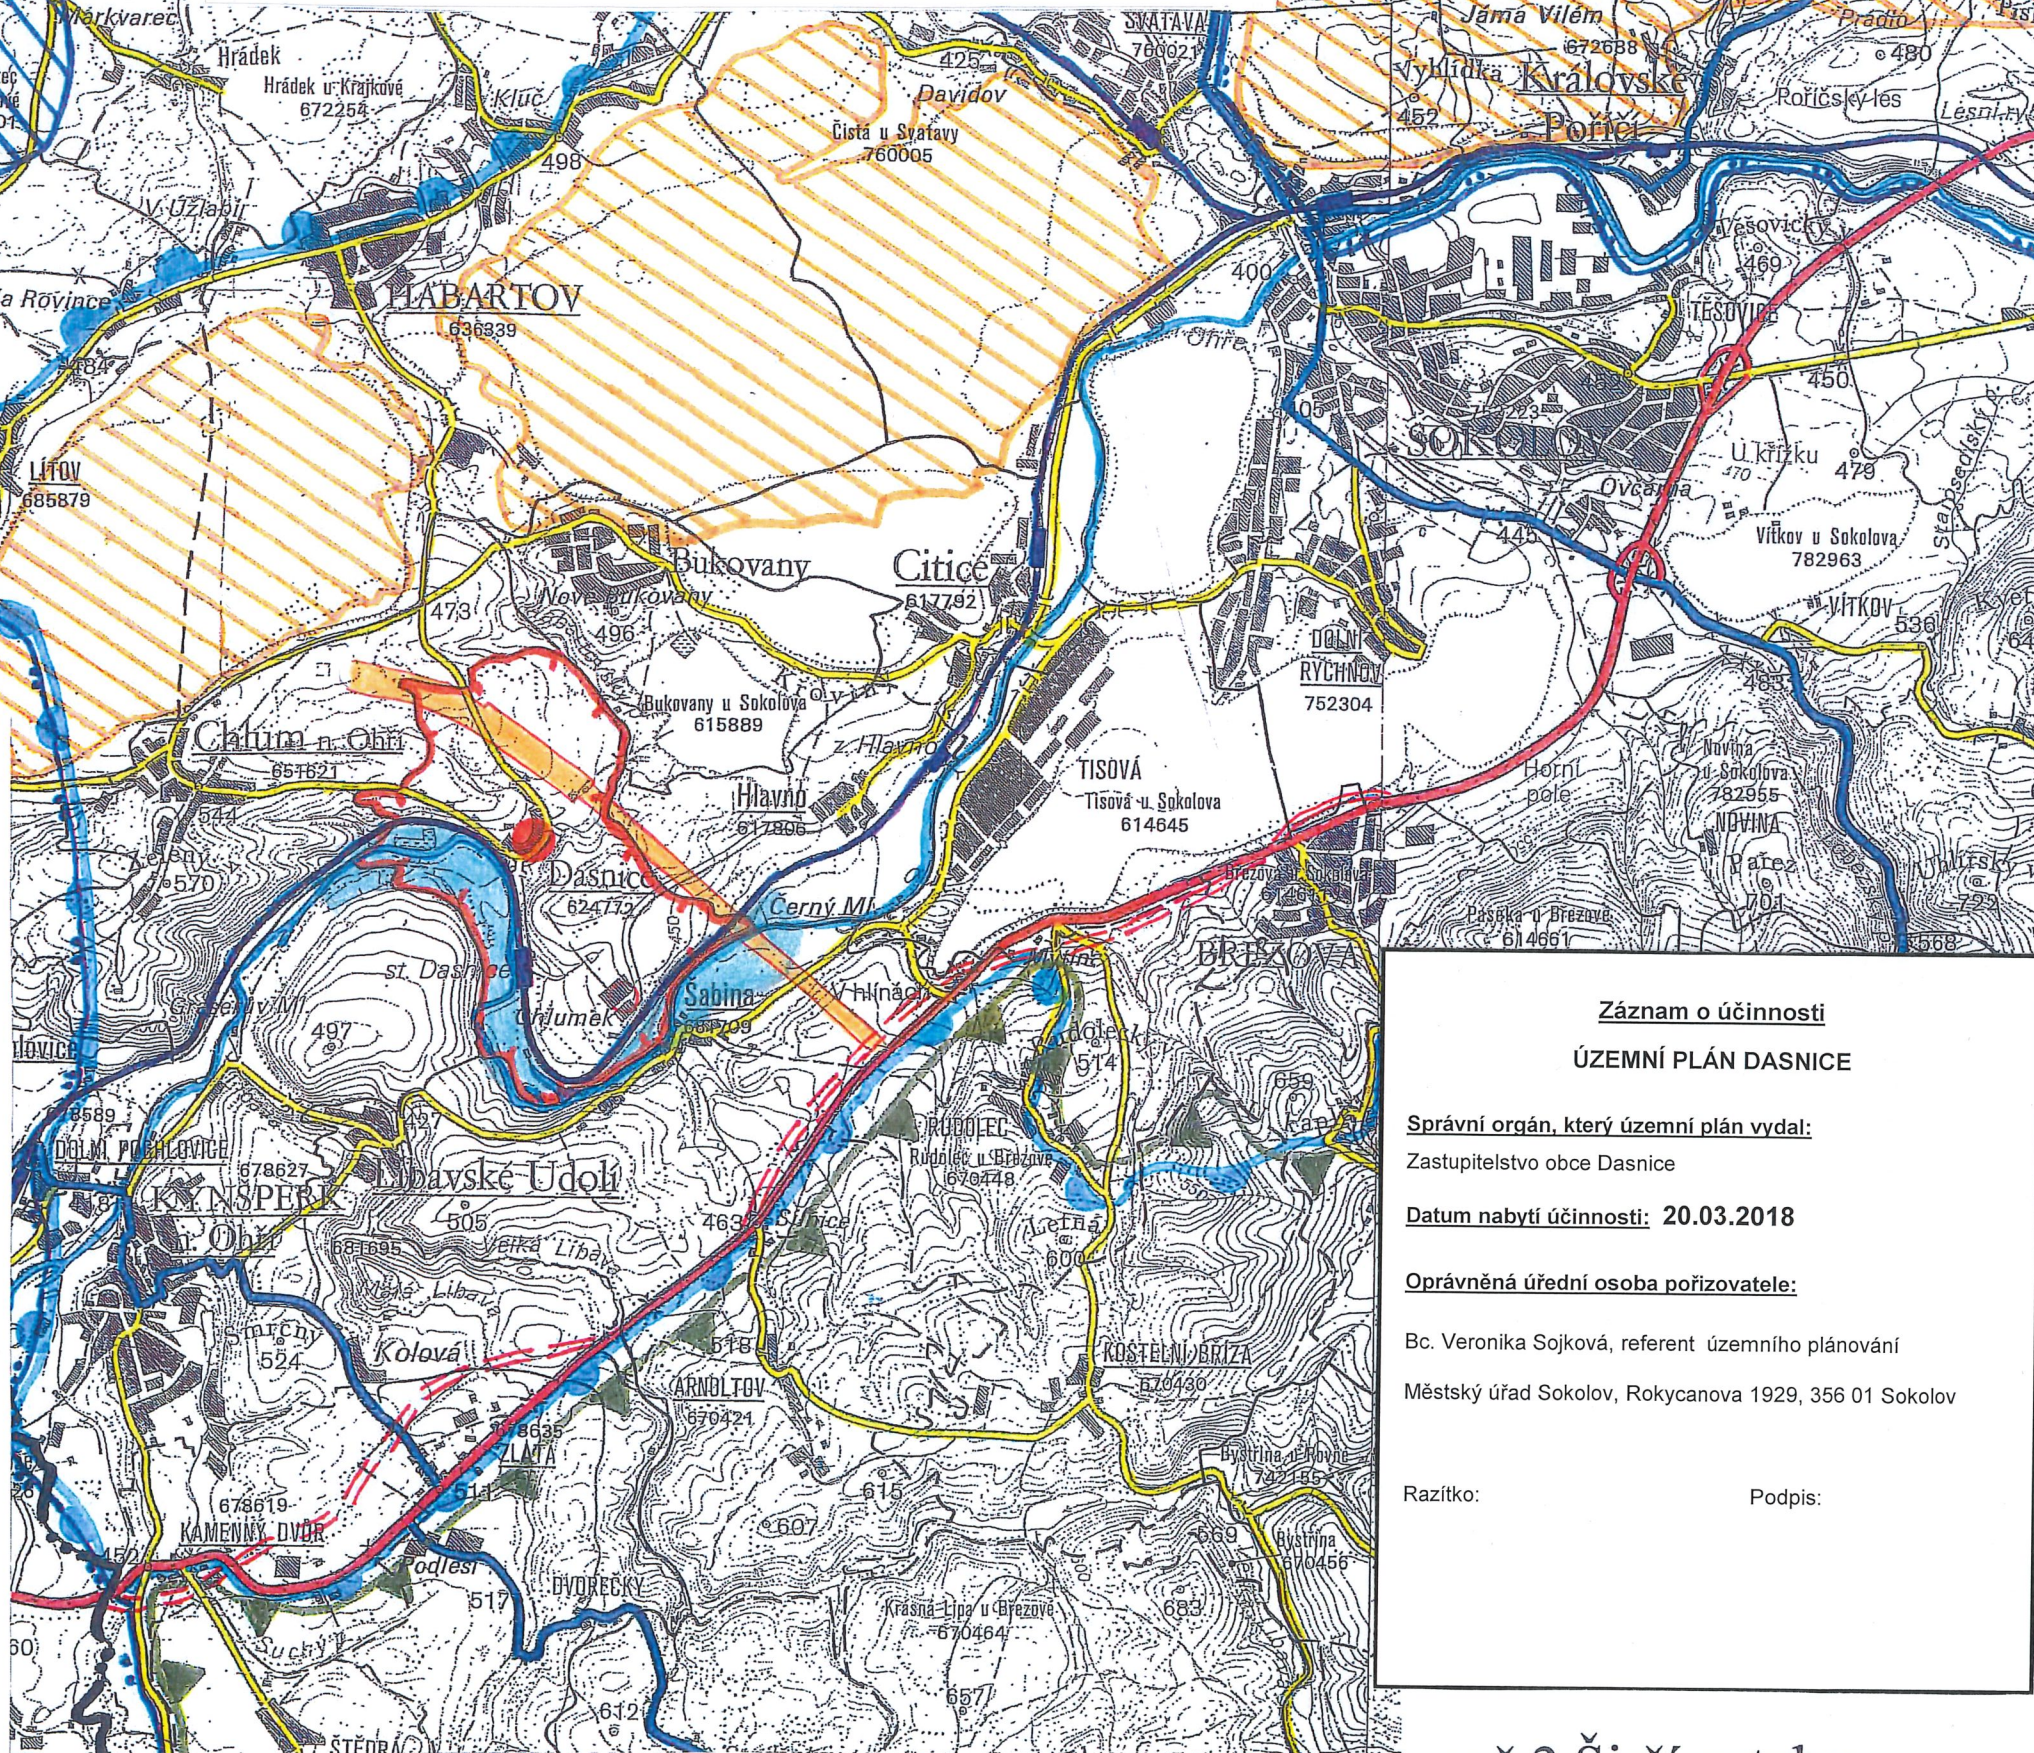

Záznam o účinnosti

ÚZEMNÍ PLÁN DASNICE

Správní orgán, který územní plán vydal:

Zastupitelstvo obce Dasnice

Datum nabytí účinnosti: 20.03.2018


Oprávněná úřední osoba pořizovatele:

Bc. Veronika Sojková, referent územního plánování

Městský úřad Sokolov, Rokycanova 1929, 356 01 Sokolov

Razítko:

Podpis:

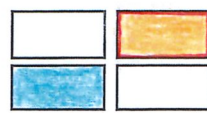

koridor technické infrastruktury pro vedení 2x110kV TR Vítkov - TR Jindřichov

území zvláštní povodně pod vodním dílem

v.č.2 Širší vztahy
M 1 : 50.000