


Zájmové území

III/21235

Dasnice

Ohře

MĚSTSKÝ ÚŘAD SOKOLOV  
odbor dopravy  
3 0 -01- 2020  
OD 8065 /20 20

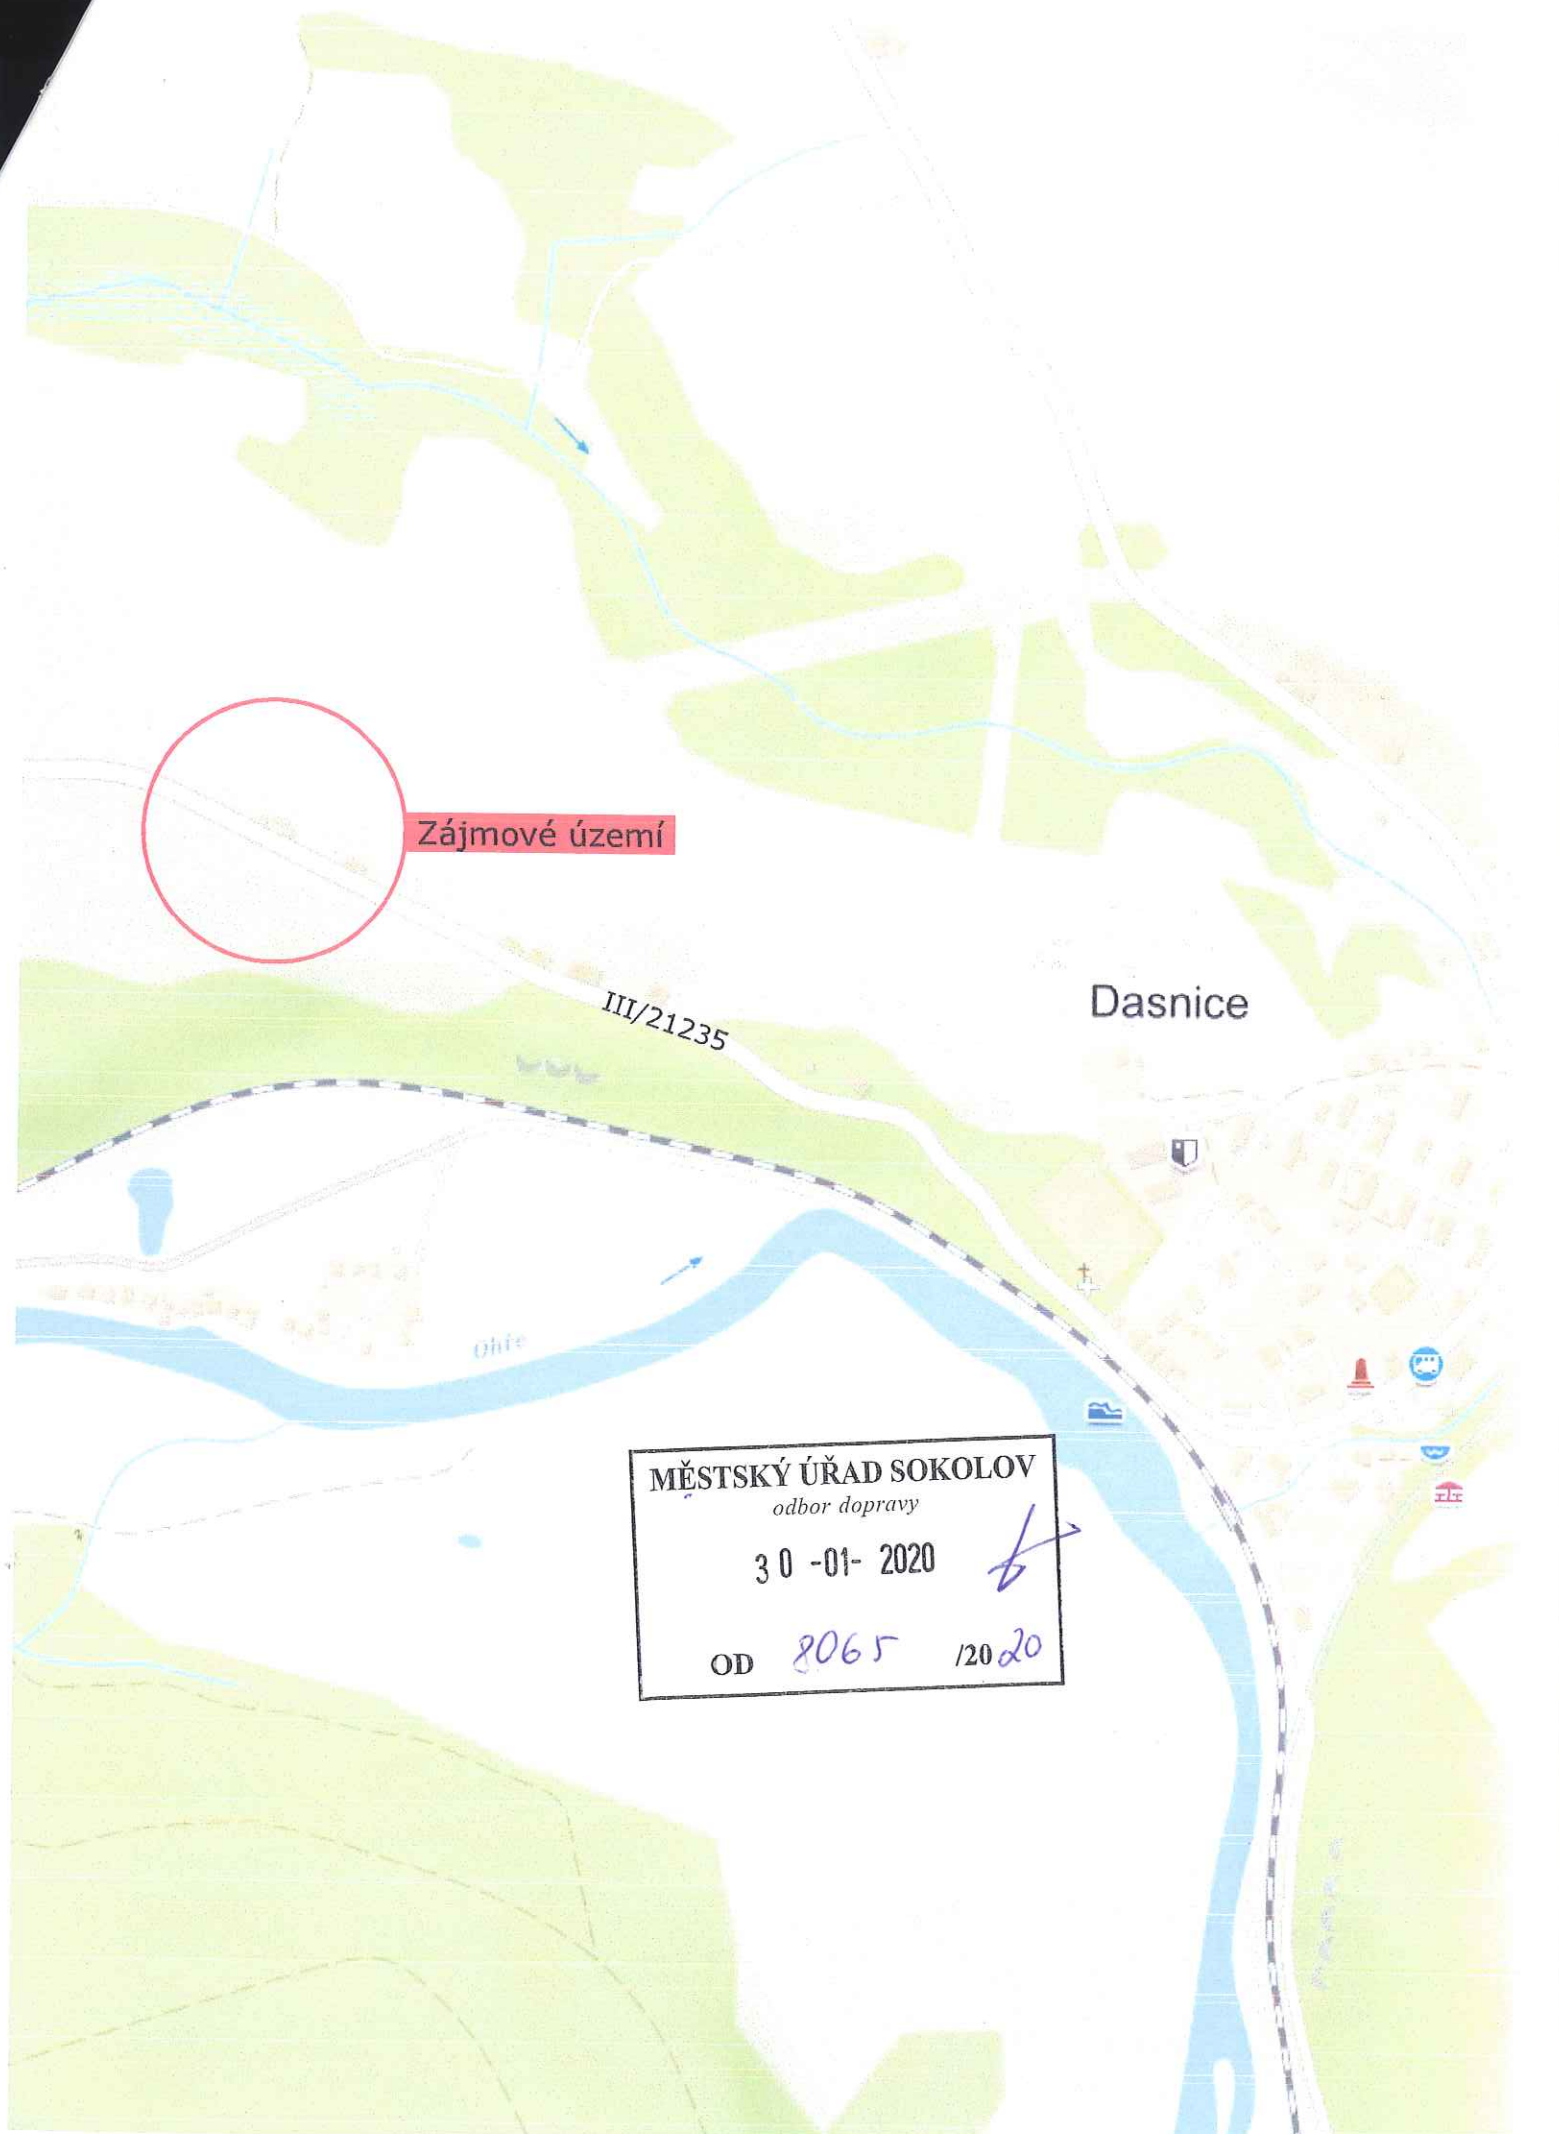



Stávající DZ

- Trasa protlaku
- Startovací jámy protlaku

MĚSTSKÝ ÚŘAD SOKOLOV

odbor dopravy


30 -01- 2020

OD 8065

1/2020





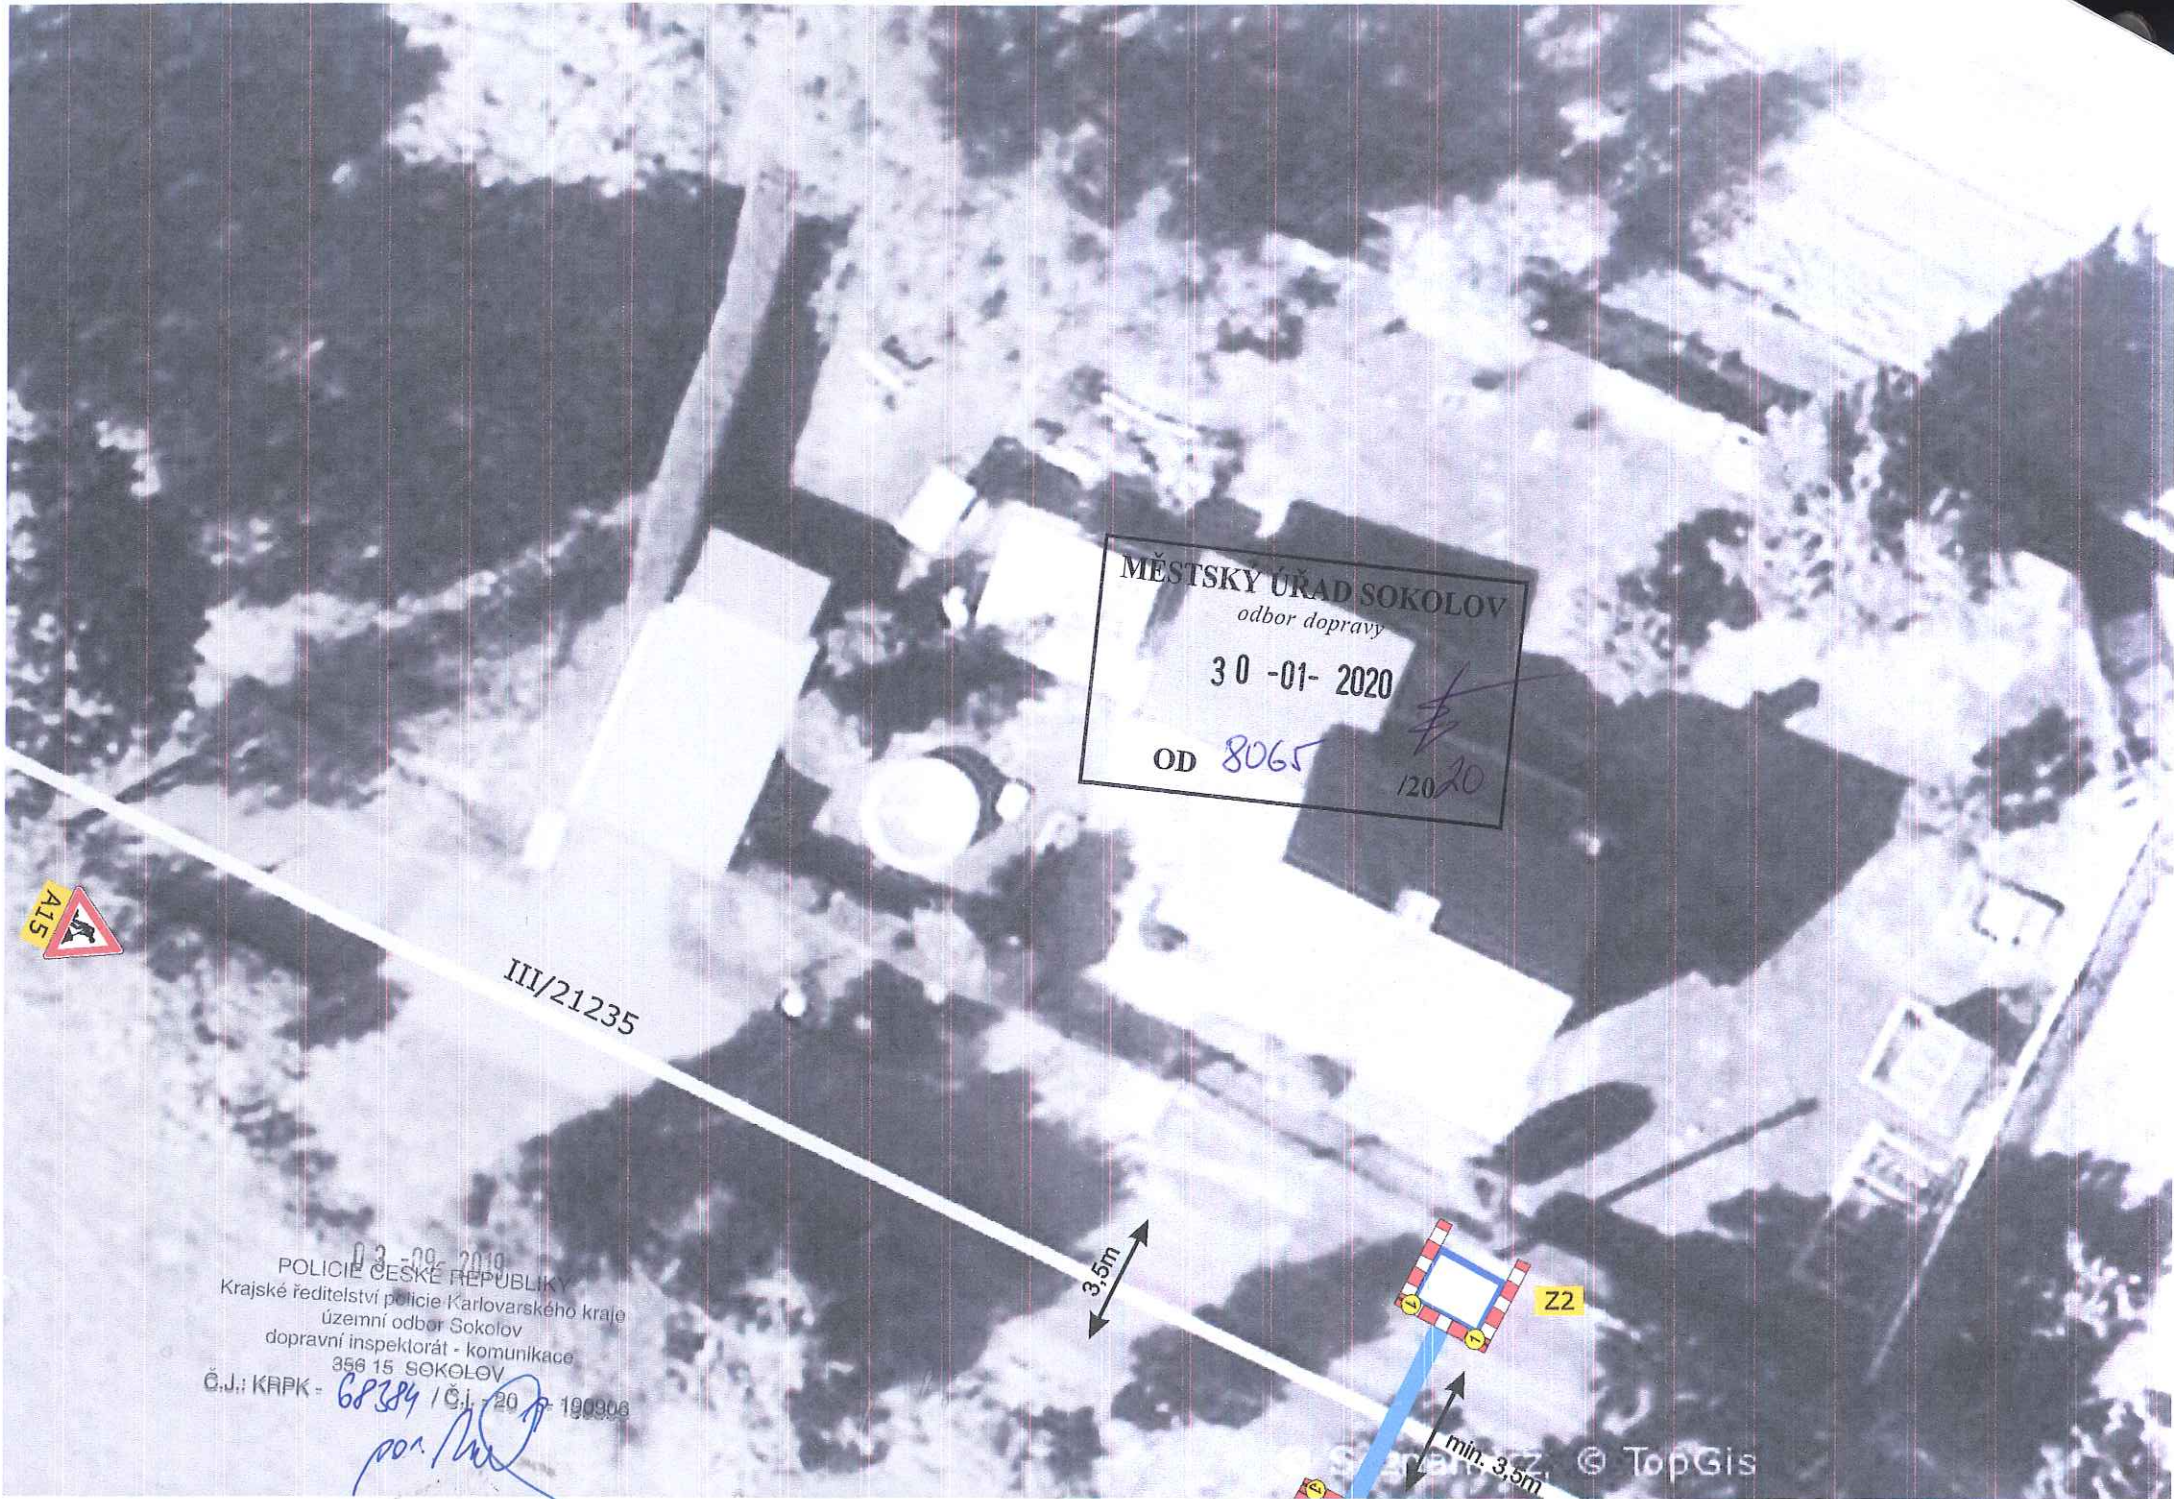

MĚSTSKÝ ÚŘAD SOKOLOV  
odbor dopravy  
30 -01- 2020  
OD 8065  
120/20

III/21235

03.09.2019  
POLICIE ČESKÉ REPUBLIKY  
Krajské ředitelství policie Karlovarského kraje  
územní odbor Sokolov  
dopravní inspektorát - komunikace  
358 15 SOKOLOV  
Č.j.: KAPK - 68384 / Č.j. 720 - 190908

*[Handwritten signature]*

