


*Velkoplošné výpravy
11/21235 Darnice
km 3,430 - 4,630
termín 12.10. - 16.10.2020*

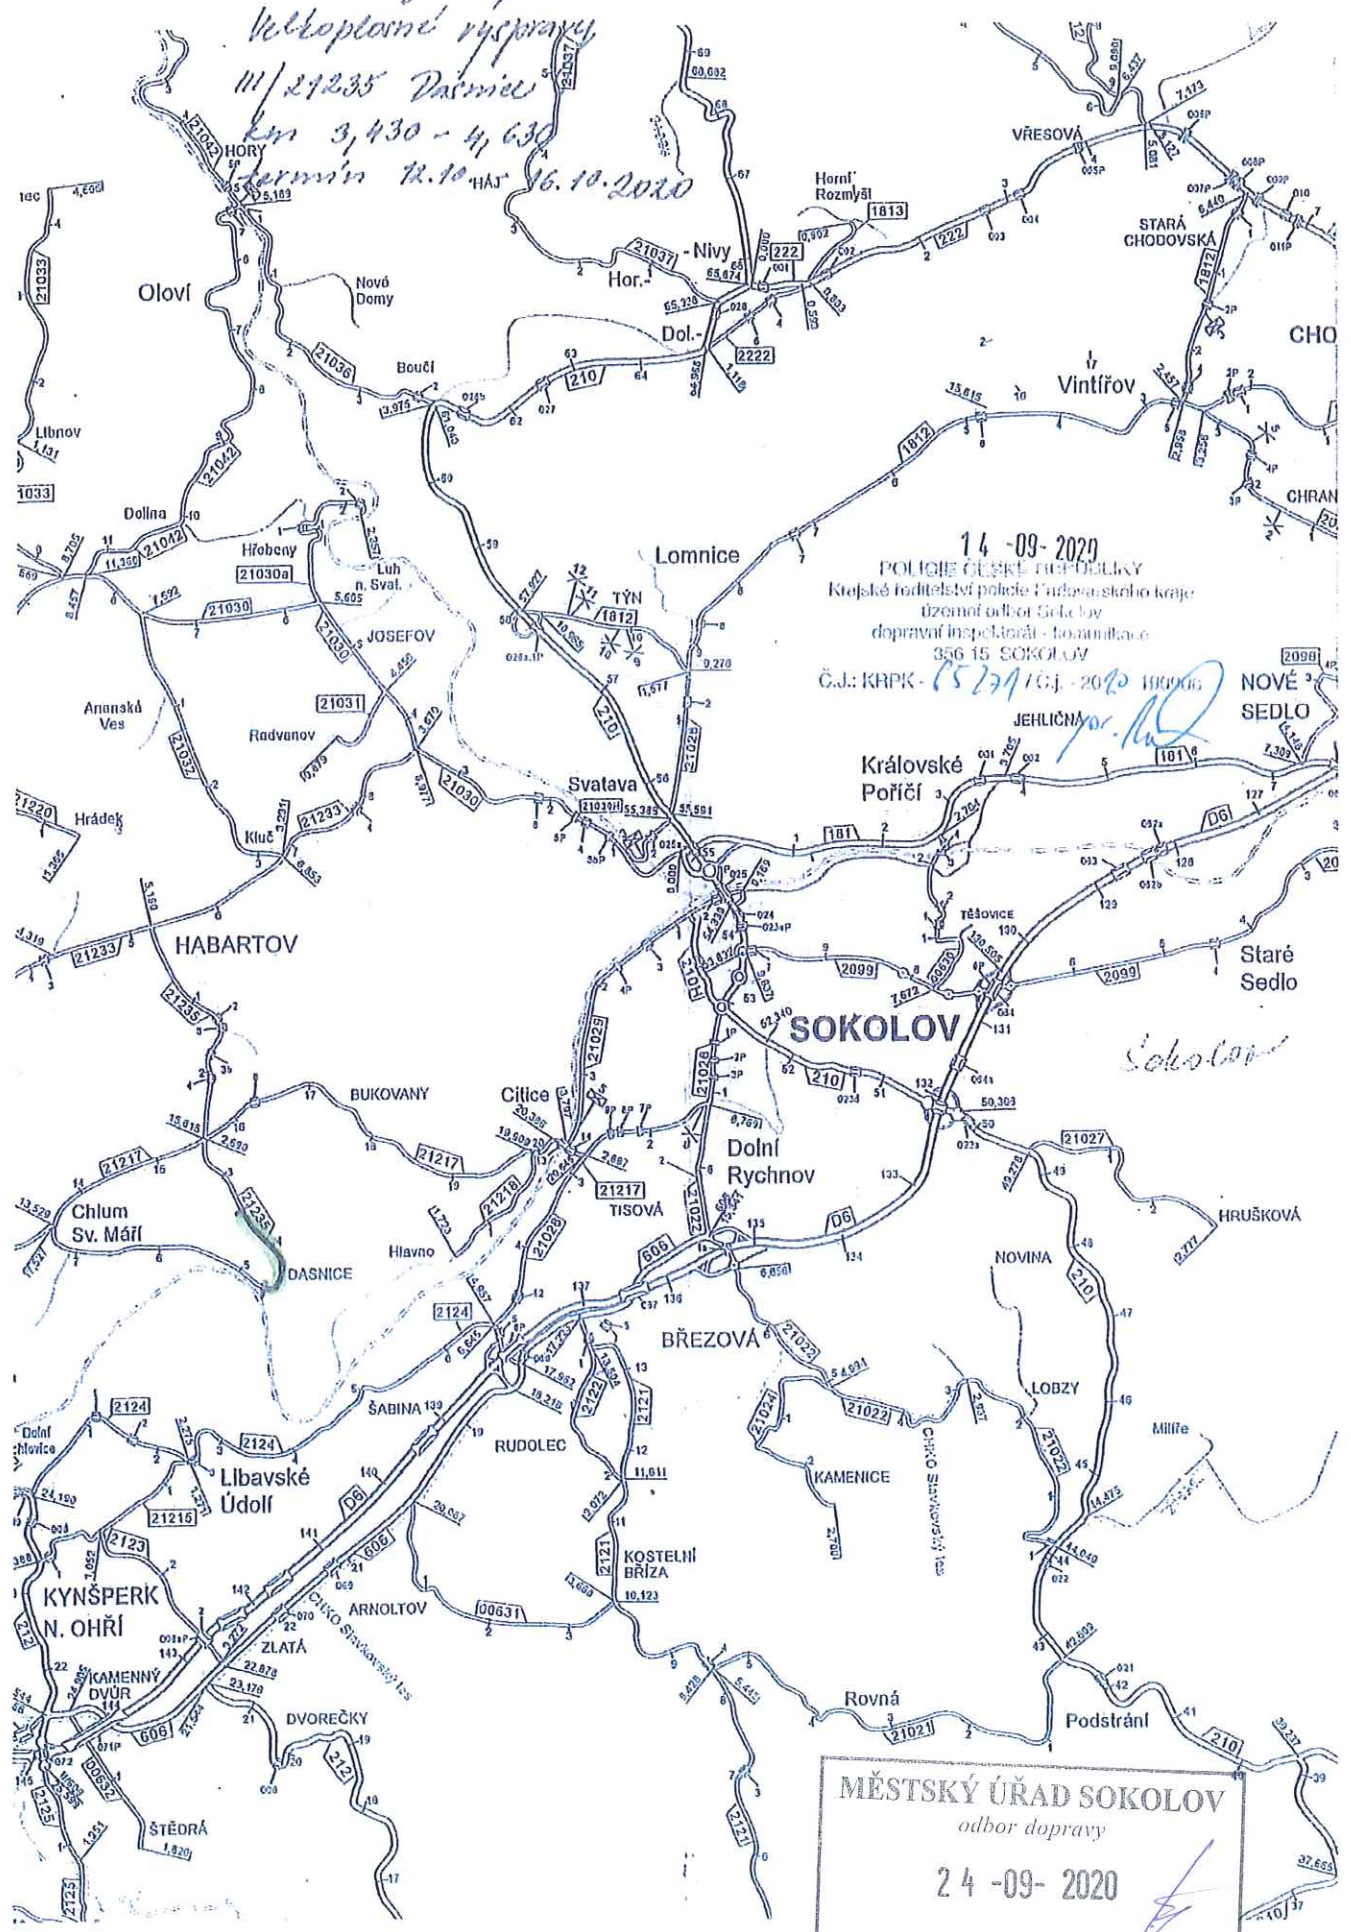

14-09-2020
POLICIE ČESKÉ REPUBLIKY
Krajské ředitelství policie Pardubického kraje
územní oddělení Sokolov
dopravní inspekce - komunikace
356 15 SOKOLOV
Č.J.: KRPK - 1523910J - 2020 190006

MĚSTSKÝ ÚŘAD SOKOLOV
odbor dopravy
24-09-2020
OD 90345 120 x0


DXO -

Průběh:

Průběh bude proveden podle technické dokumentace.

Dopravní zařízení 3. a 4. třídy umístěno v ráz. rozestupu 10 m.

V případě potřeby budou provedeny další úpravy podle zprávy o stavu systému.

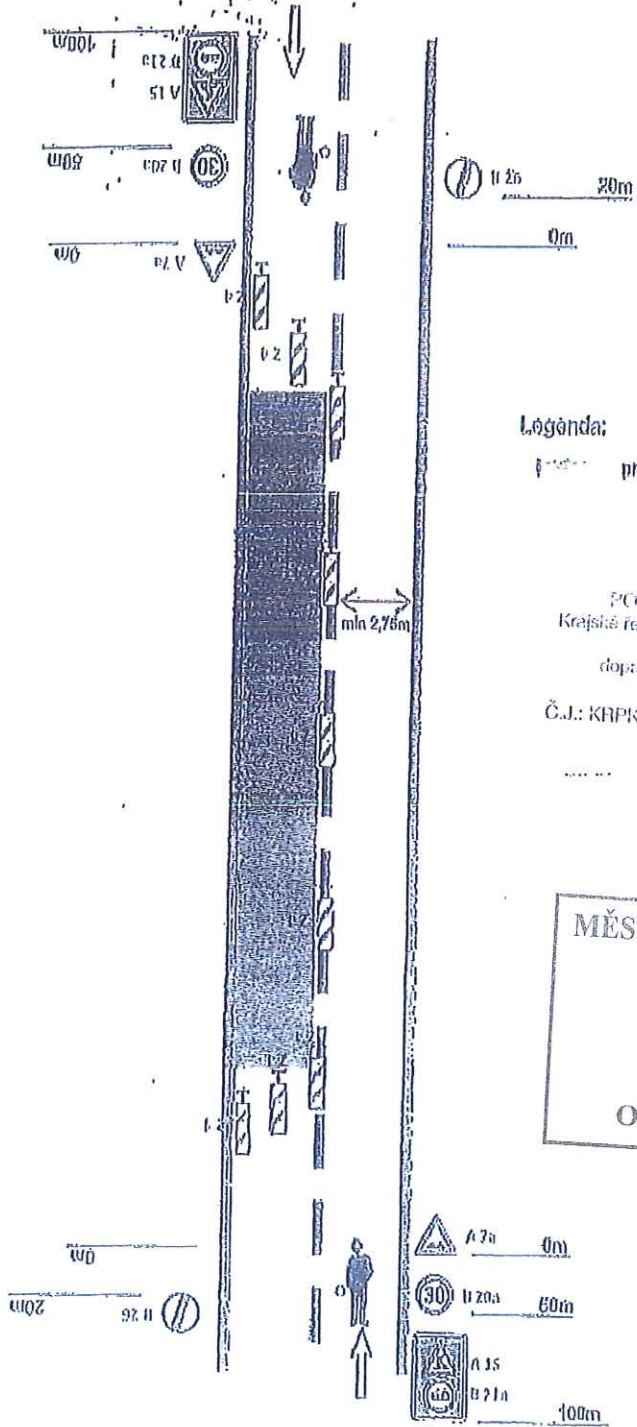

Legenda:

pracovní místo

14-09-2020
POLICIE ČESKÉ REPUBLIKY
Krajské ředitelství policie Pardubického kraje
Územní odd. Sokolov
dopravní inspekce - komunikace
355 15 SOKOLOV
Č.J.: KRPK - 65771/č.j. - 2020 190906

MĚSTSKÝ ÚŘAD SOKOLOV
odbor dopravy
24-09-2020
OD 90375 2020

DOPRAVNĚ INŽENÝRSKÁ OPATŘENÍ

Uzavírka jednoho jízdního pruhu – řízení dopravy poučenými pracovníky – ZASTAVOVACÍMI TERČI

"MIMO ÚBEC"

výstražné světlo




Výstražné světlo typu 1
nebo značka na fluorescenčním
podkladu



Podélná uzávěra oboustrannými
směrovými deskami, nebo kuželi

Příčná uzávěra kuželi
náhledový úhel 1:3
odstup max. 6m


Výstražné světlo typu 1
nebo značka na fluorescenčním
podkladu

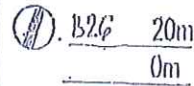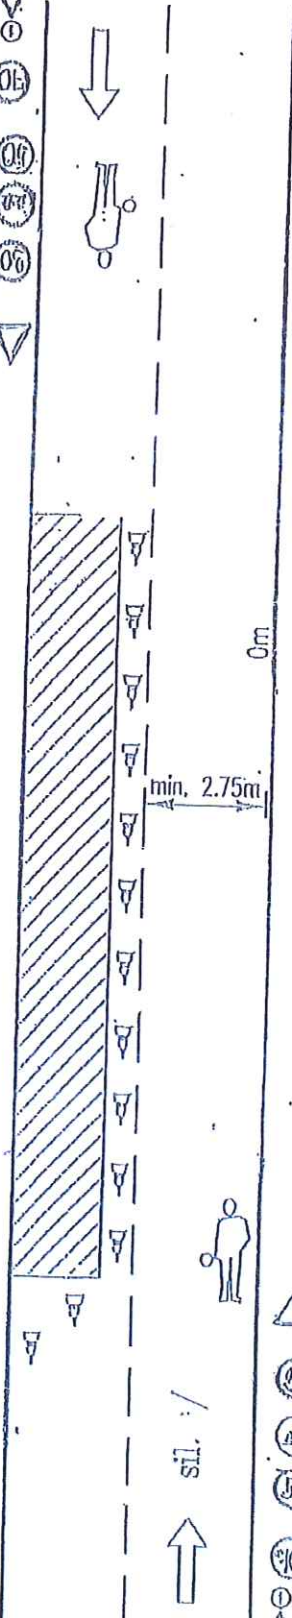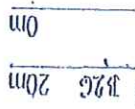

14-09-2020
POLICEJ ČESKÉ REPUBLIKY
Krajské ředitelství policejního úřadu
územní odbor Sokolov
dopravní inspektorát - komunikace
066 15 SOKOLOV
C.J. KRPK - 65 201 / 0.j. - 20/20 190903

[Handwritten signature]

MĚSTSKÝ ÚŘAD SOKOLOV
odbor dopravy
24-09-2020
OD 90375 / 20 20

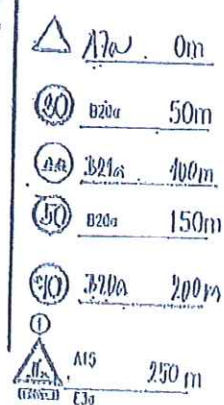


DZO -

Právo

Pracovní místa řízení pracovníků obsluhaných,

Dopravní: - - - - - 2 0 bude umístěno v místě pracovníků a řidičů.

V případě potřeby budou polystyrenové značky také zavedeny náležitě umístěny.

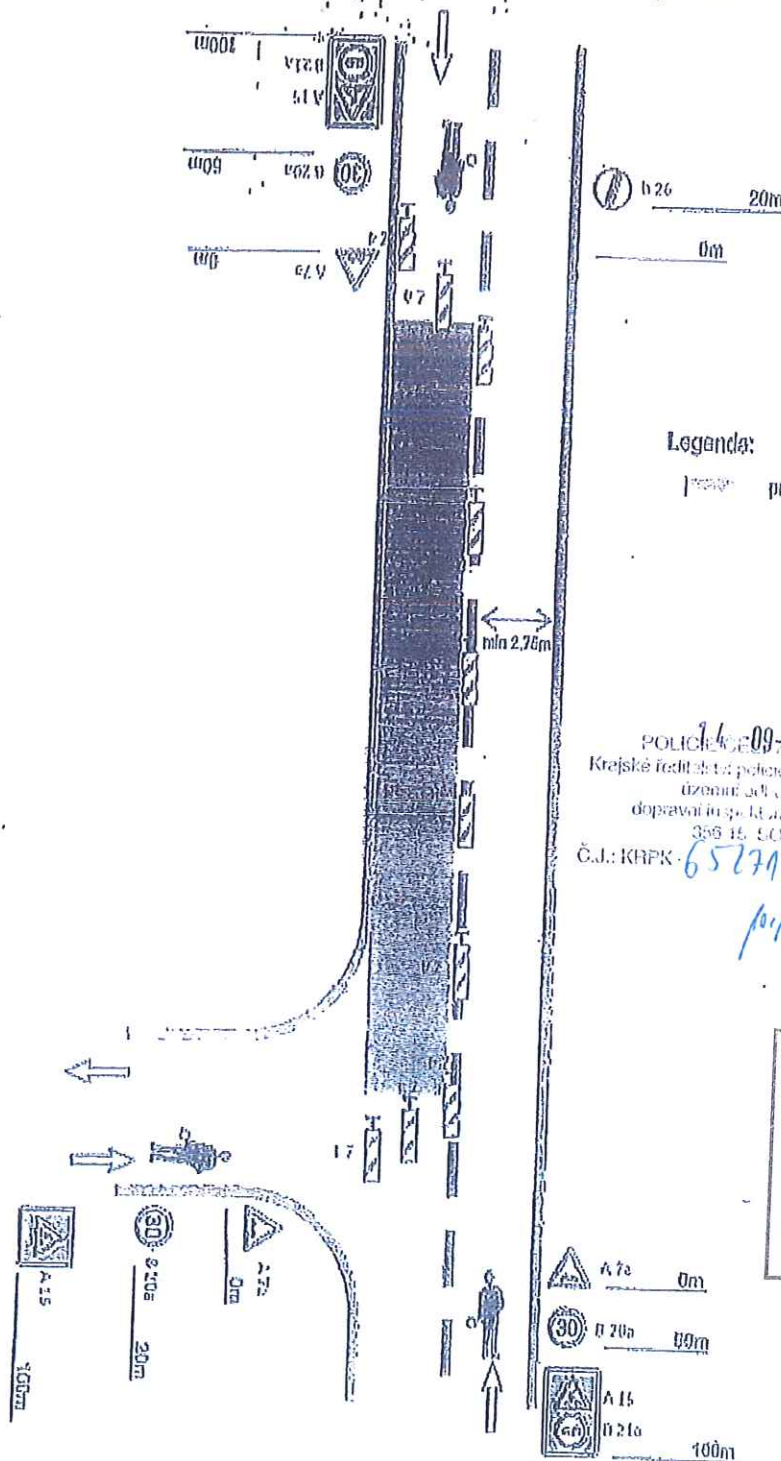

Legenda:

pracovní místo

14-09-2020
POLICEJ ČR
Krajské ředitelství policejního území
územní oddělení Sokolov
dopravní a sp. služ. komunikace
356 15 SOKOLOV
Č.J.: KRPK - 65271/01-2020-19000

MĚSTSKÝ ÚŘAD SOKOLOV
odbor dopravy
24-09-2020
OD 903 75 120 ad