


LEGENDA:

- PROJEKTOVANÉ ZEMNÍ VEDENÍ NN
- STÁVAJÍCÍ KABELOVÉ VEDENÍ NN
- STÁVAJÍCÍ SKRÝNE

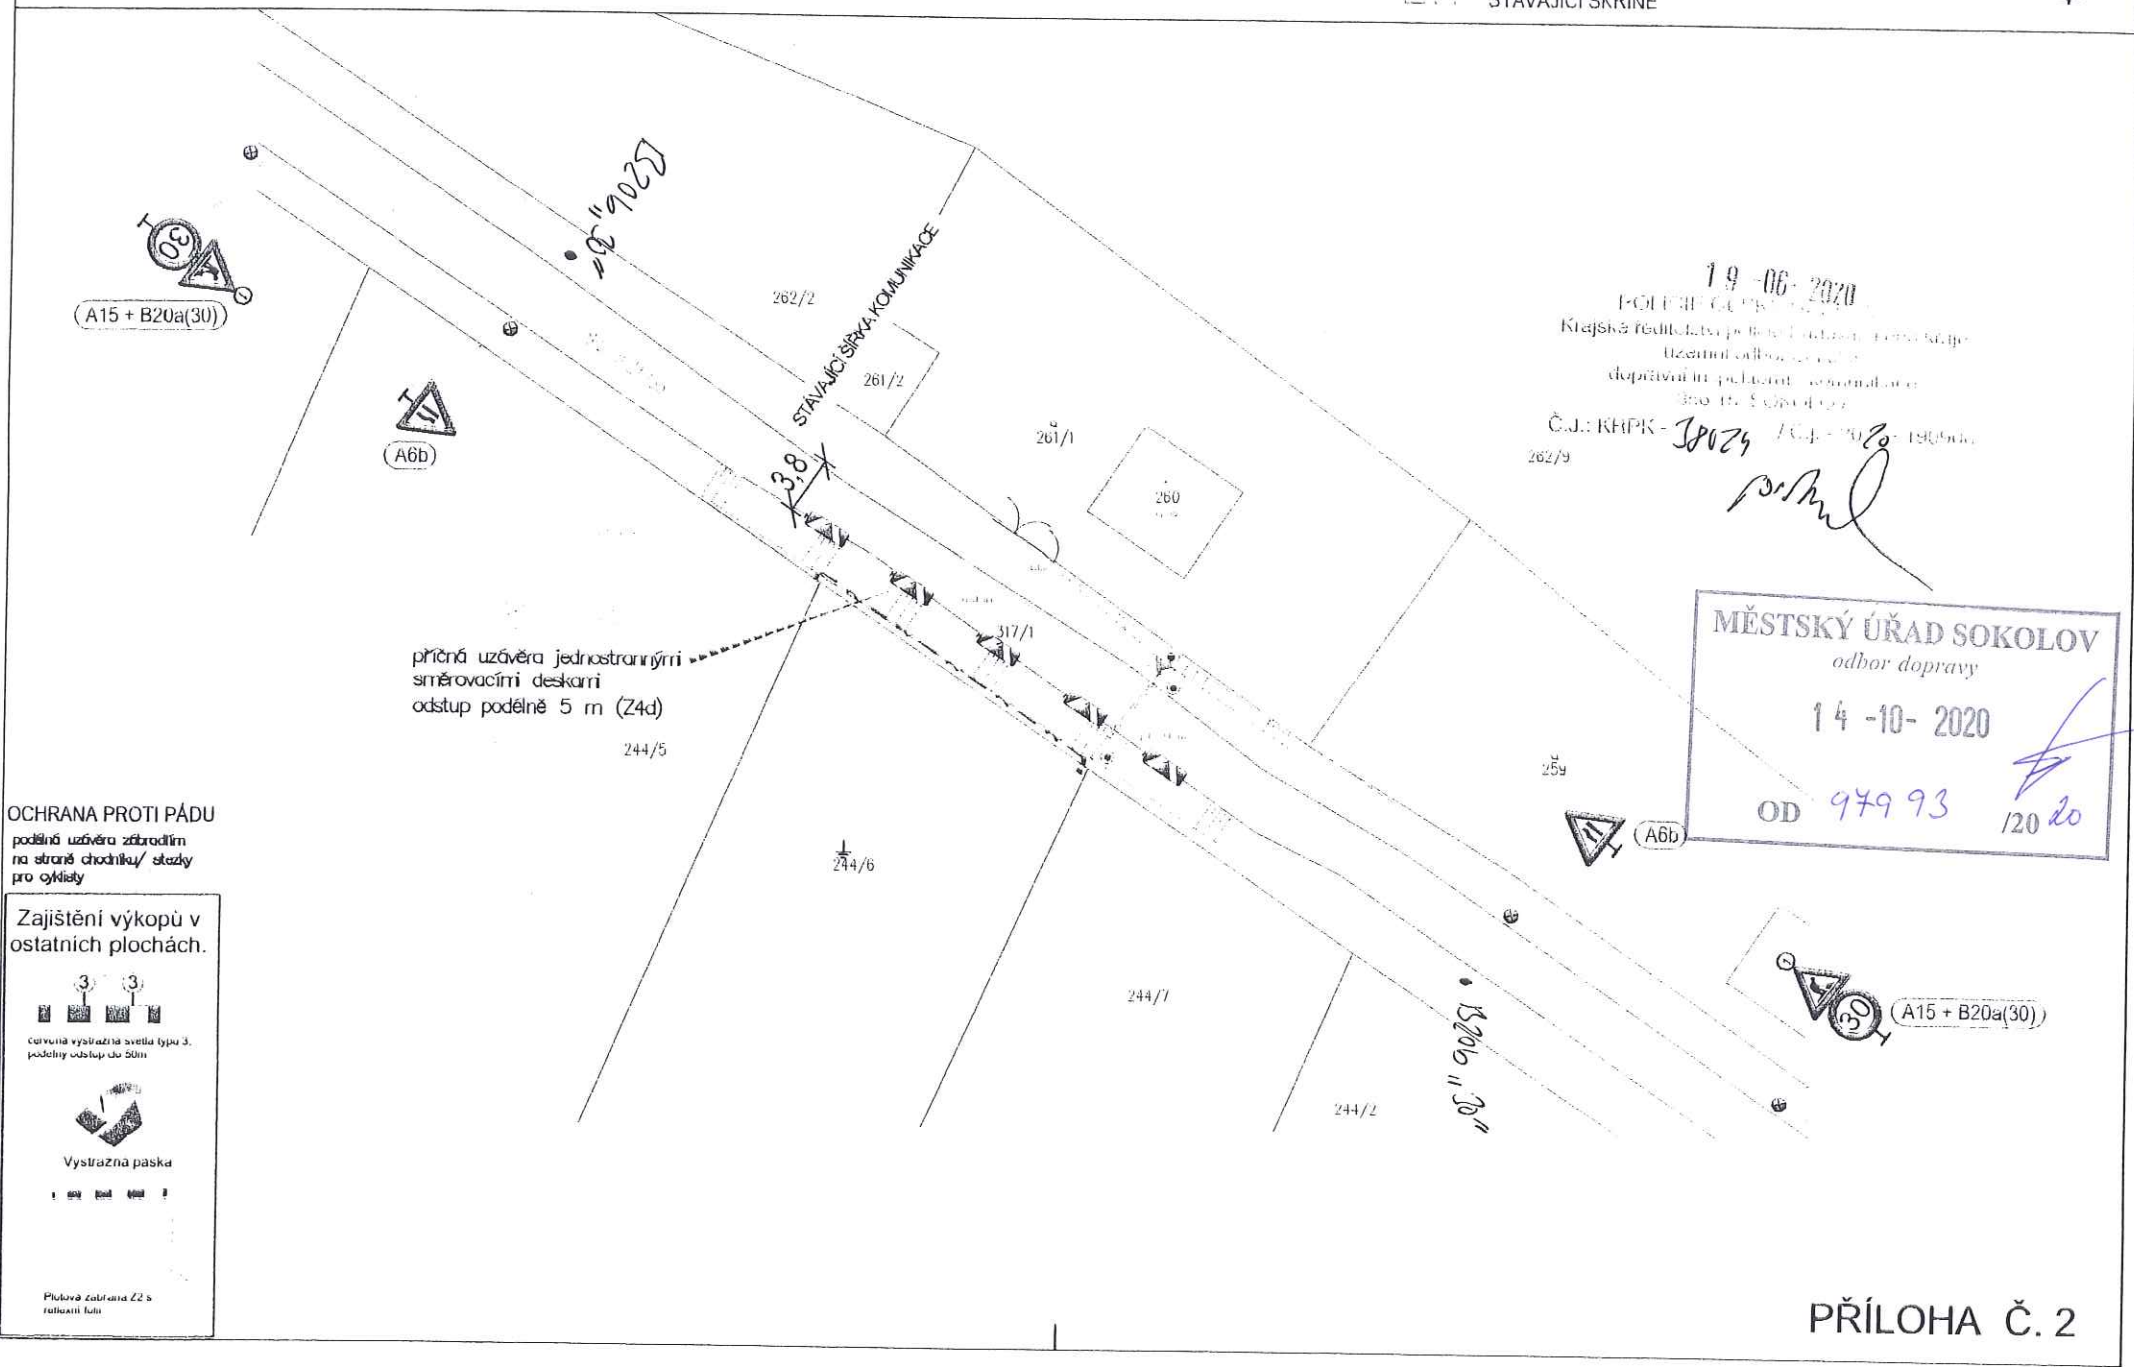

19-06-2020
 POLIČKA
 Krajská ředitelna pro řízení územní a dopravního značení
 územní odbor
 dopravní a policejní oddělení
 č. 15, Sokolov
 Č.J.: KRPK-18029 / 104-10/20-18050
 262/9
[Signature]

MĚSTSKÝ ÚŘAD SOKOLOV
 odbor dopravy
 14-10-2020
 OD 979 93 / 20 20
[Signature]

OCHRANA PROTI PÁDU
 podélná uzávěra zábradlím
 na straně chodníku/ stázdny
 pro cyklisty

Zajištění výkopů v ostatních plochách.

červená výstražná světla typu 3,
 podélný odstup 10-15m

Vystražná páska

Plošná zabíračka Z2 s
 reflexní fólií