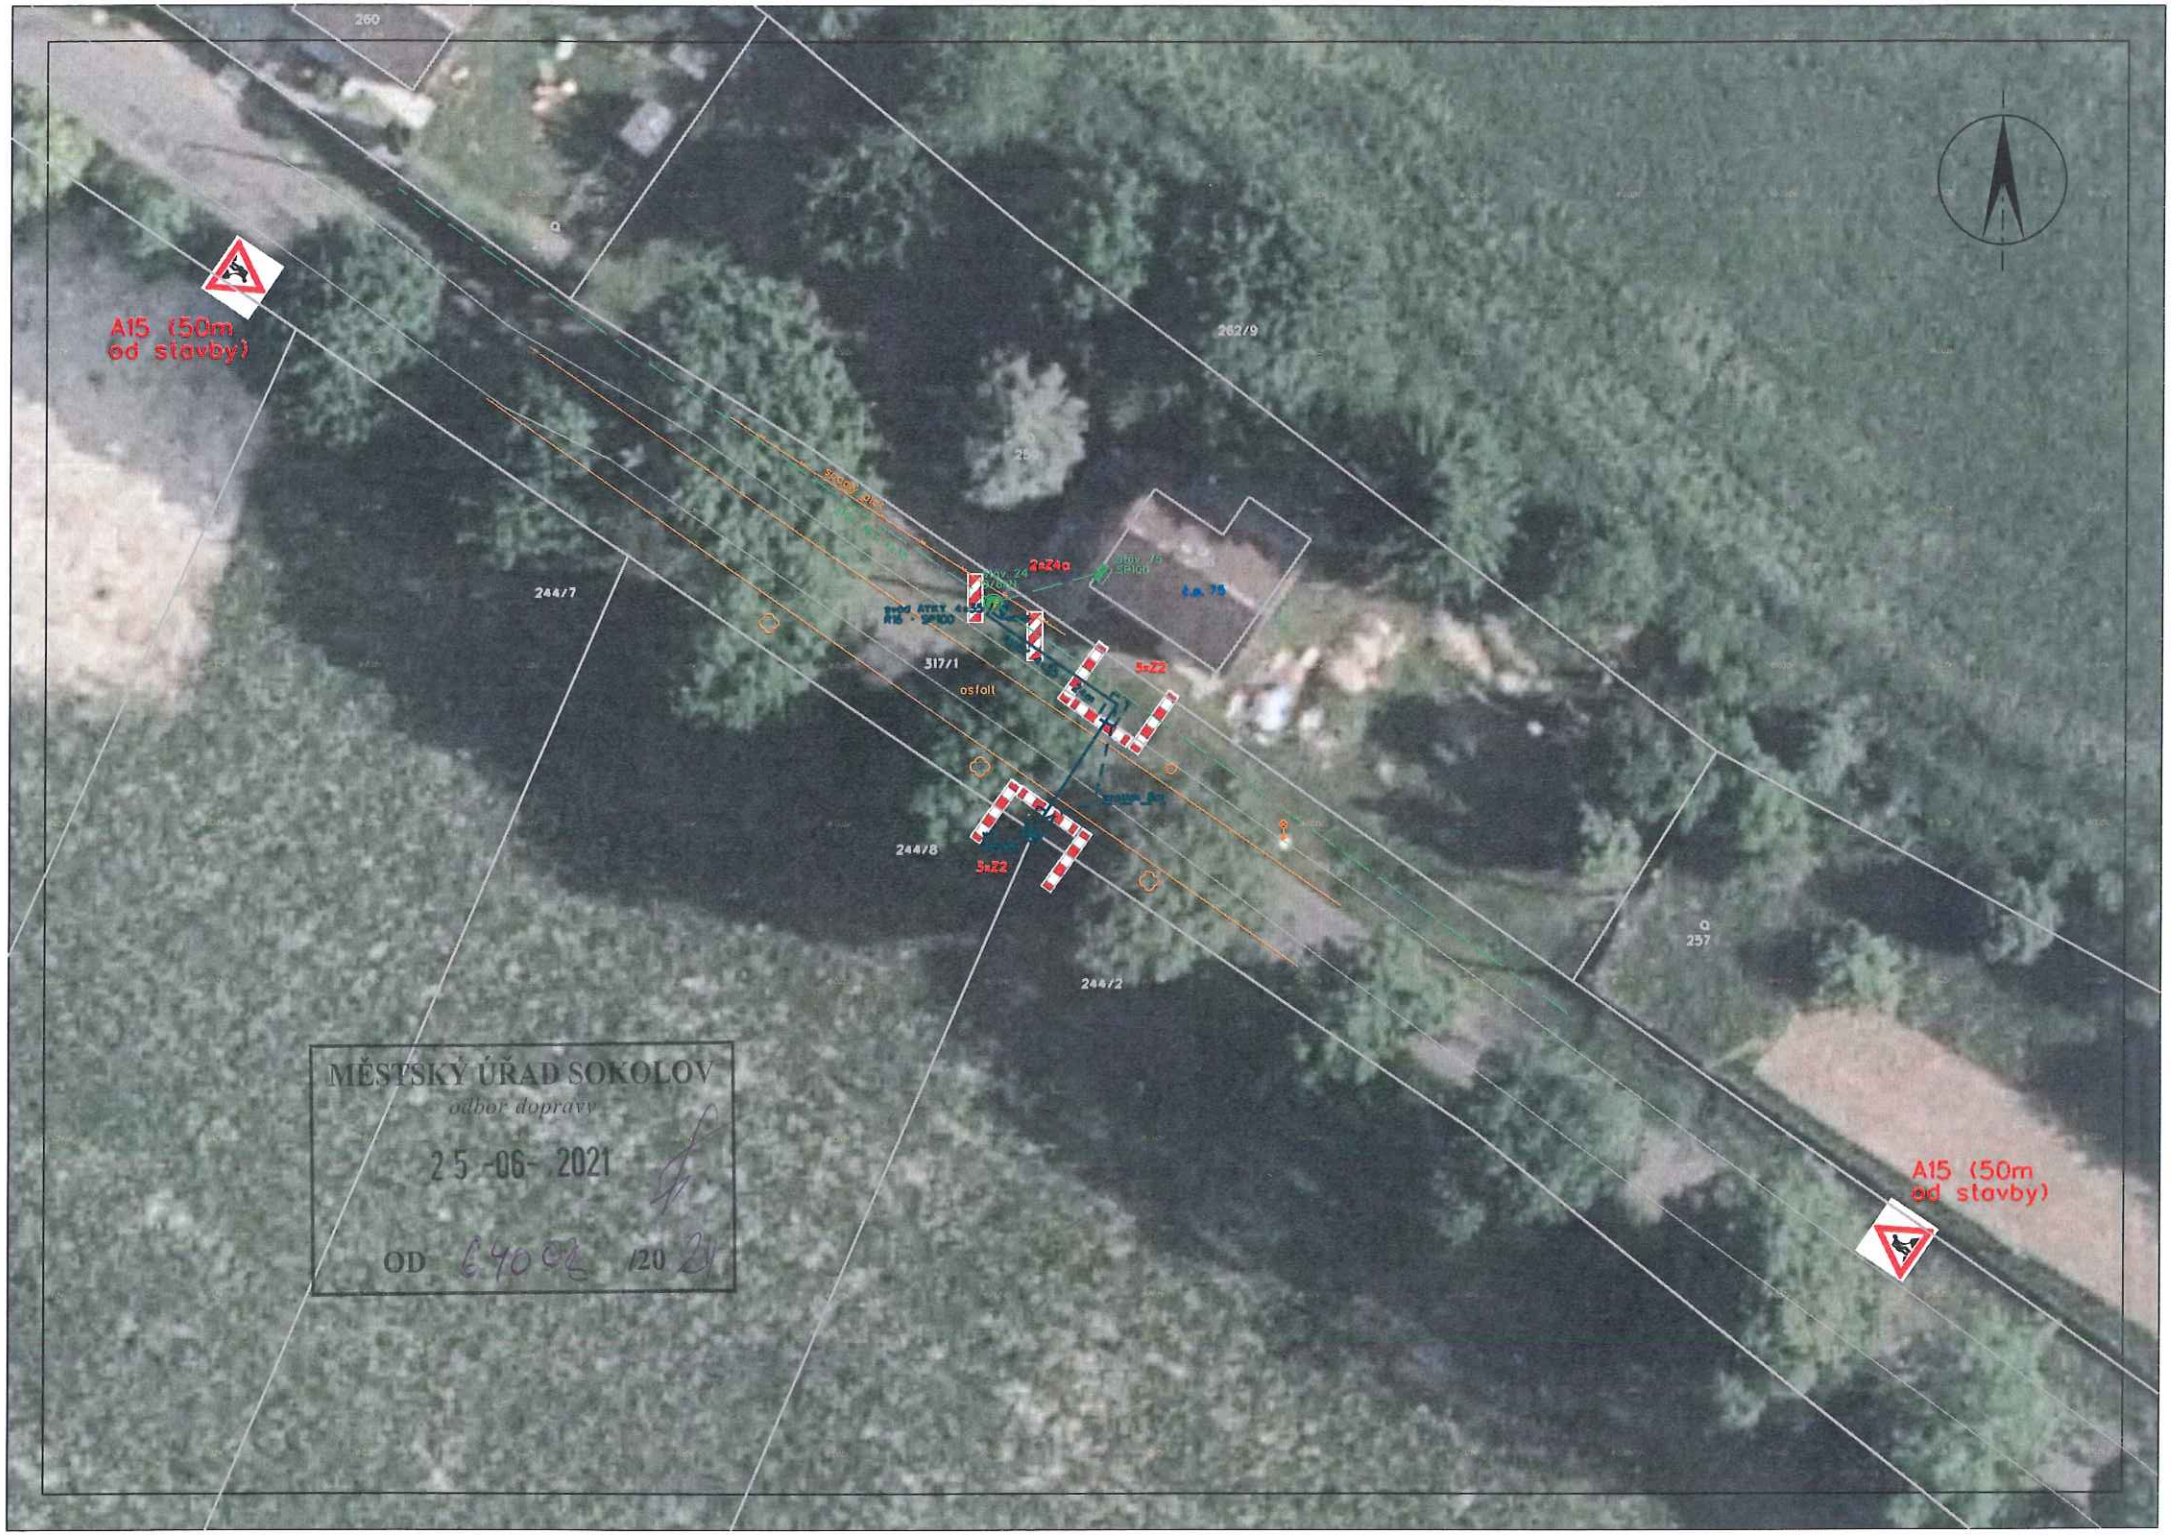
A15 (50m od stavby)
A15 (50m od stavby)
2xZ4a
5xZ2
5xZ2
244/7
317/1
244/8
244/2
262/9
257
260
osfolt
MĚSTSKÝ ÚŘAD SOKOLOV
odbor dopravy
25 -06- 2021
OD 6400 /20 21