


B10 - OPRAVA POVOZU S16 + III | 21235 - DASNICE  
STAVBA 3,825 - 5,163 km  
(úsek 2)

MĚSTSKÝ ÚŘAD SOKOLOV  
odbor dopravy  
24-09-2021  
OD 95612 12021

16-09-2021  
POLICIE ČESKÉ REPUBLIKY  
Krajské ředitelství pro Jihozápadní územní oddělení Sokolov  
dopravní inspekce - komunikace  
356 15 SOKOLOV  
Č.J.: KRPK 69479 / Č.J. - 2021 190906


E12 - DÍLA VODNÍ STAVBY  
— KONTROLNÍ ÚPRAVA  
— OBILNÝ ÚPRAVA

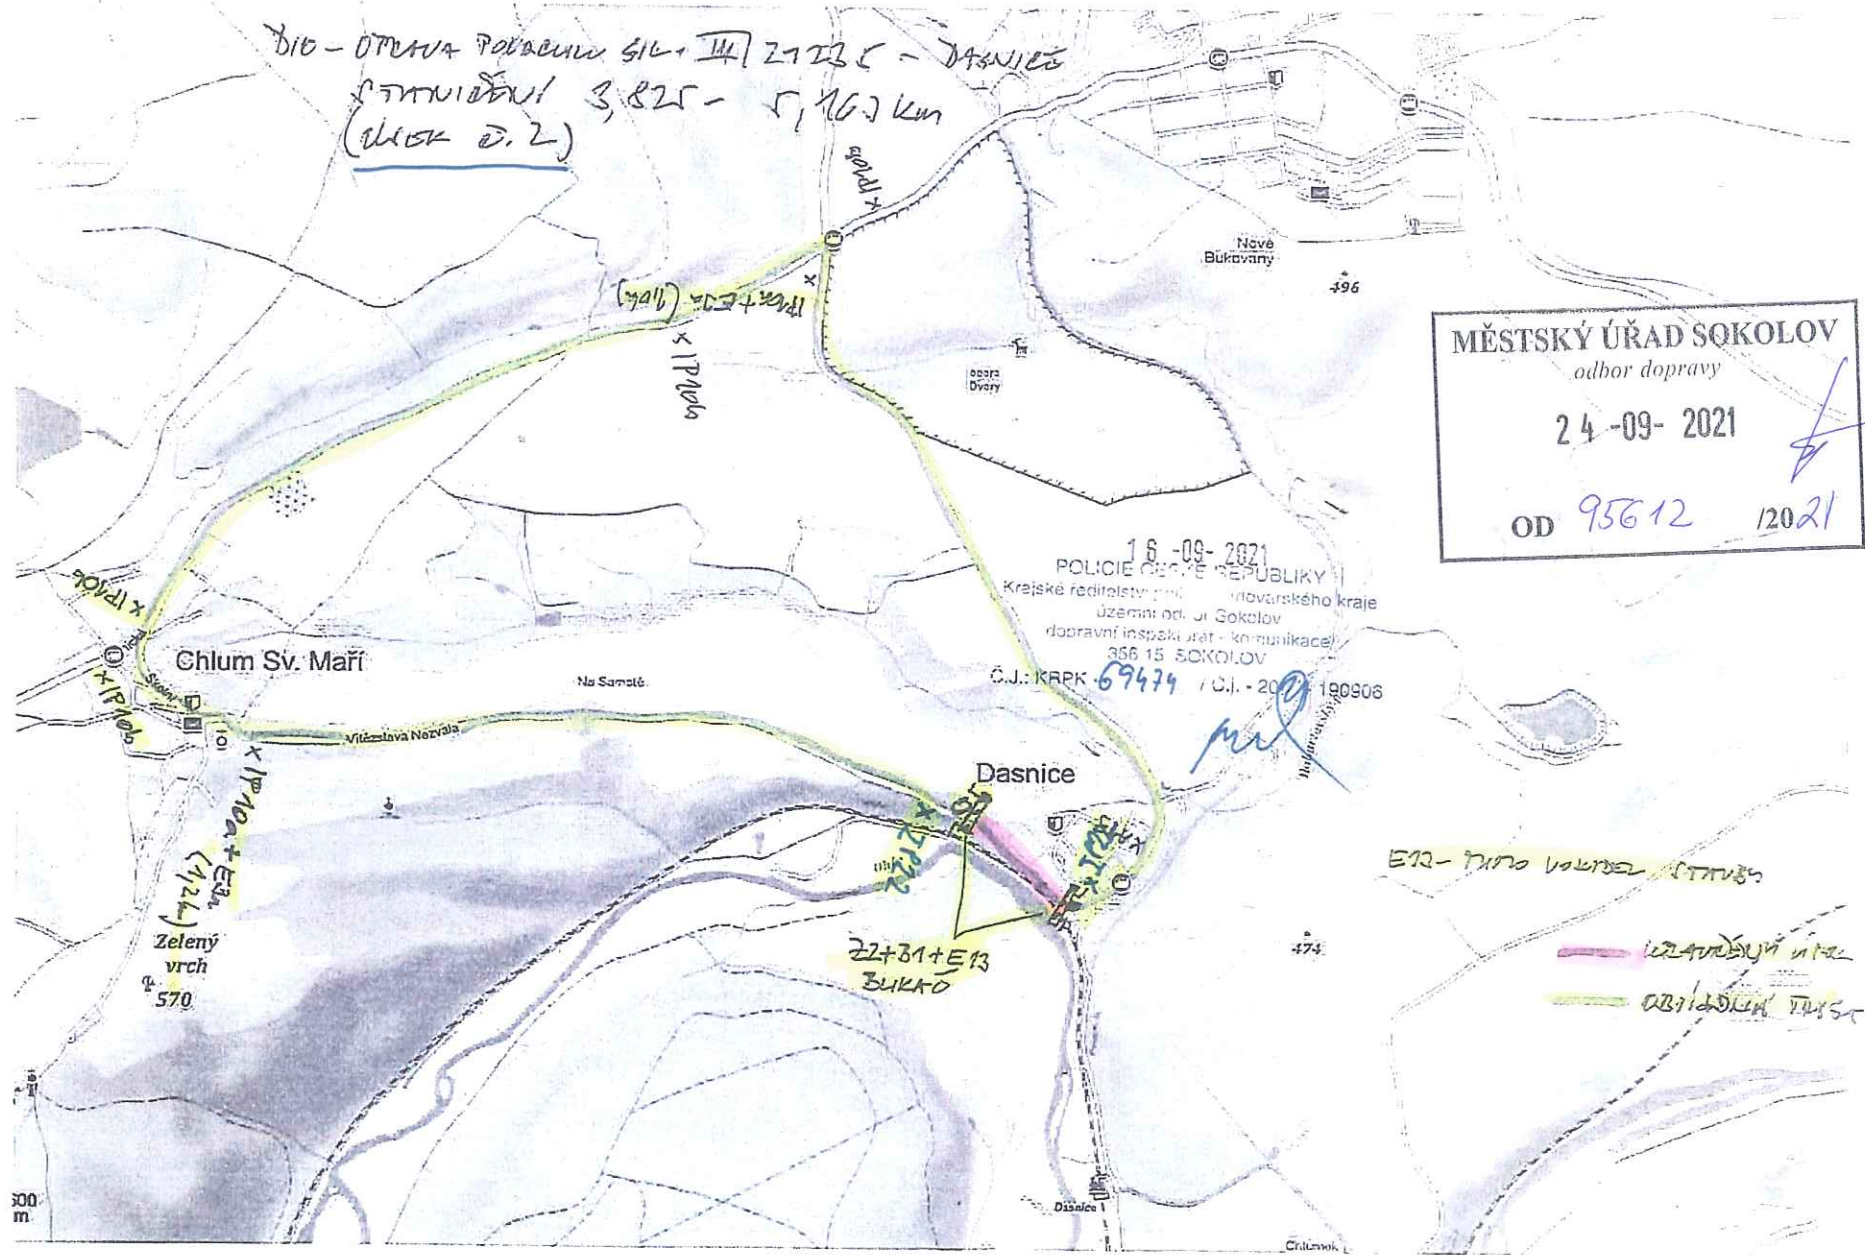

# DIO – III/21235 Dasnice - Habartov

Oprava povrchu komunikace - frézování vozovky, výspravy, pokládka balené  
Vzorová situace - pracovní místo – km 3.825 – 5.163

*úsek 1*

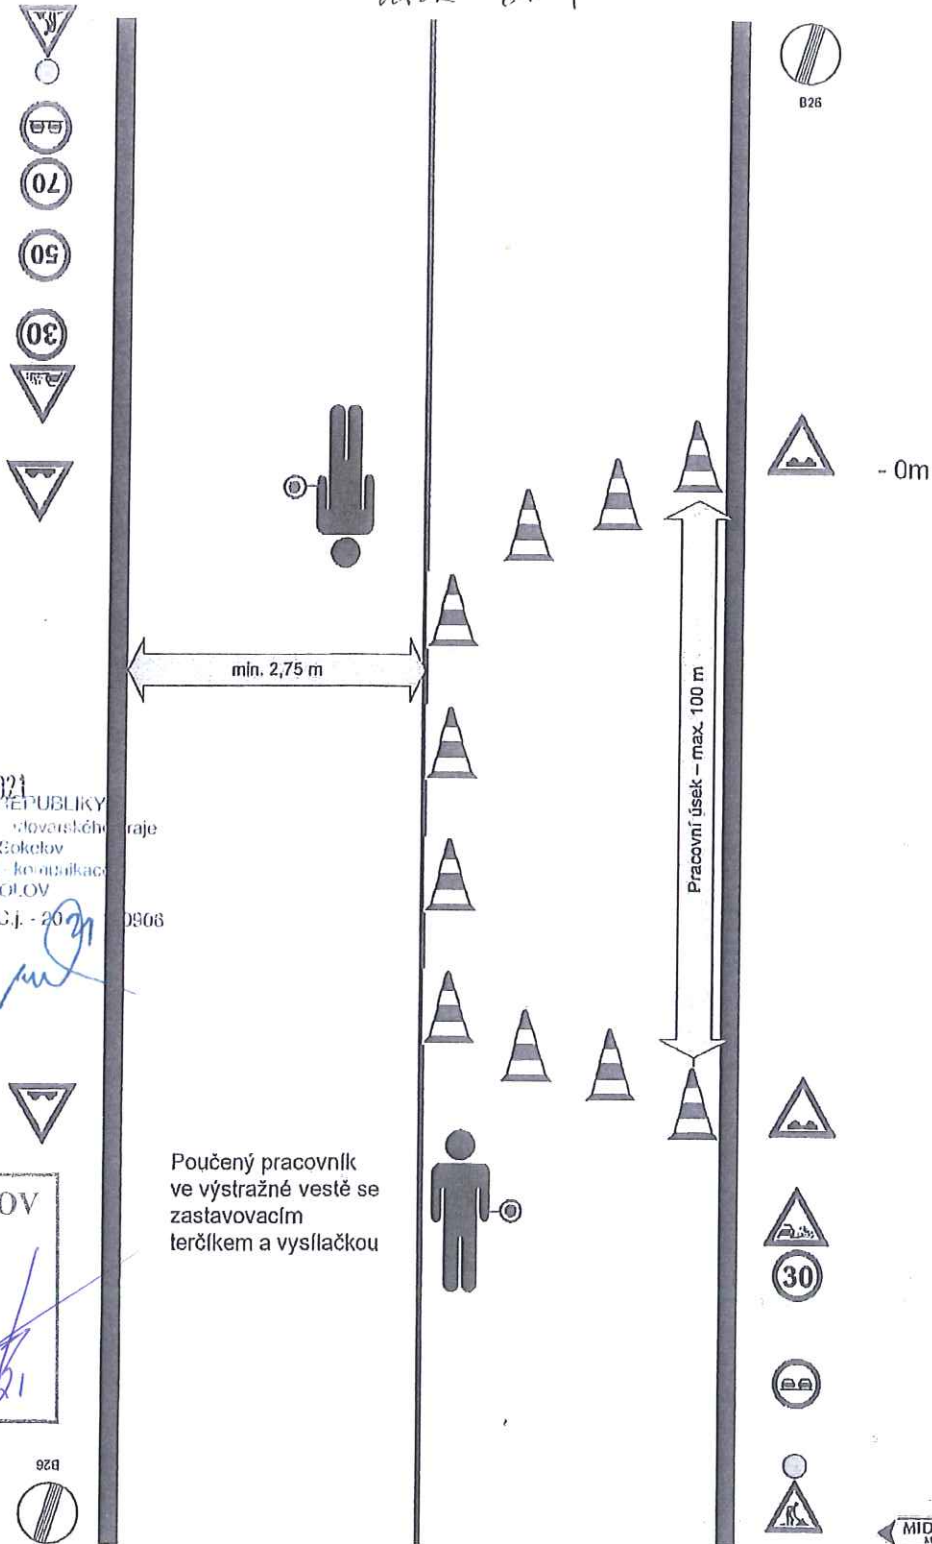

18 09 2021  
POLICIE ČESKÉ REPUBLIKY  
Krajské ředitelství pro Středočeský územní oddělení Sokolov  
dopravní inženýrská komunikace  
356 15 SOKOLOV  
Č.J.: KRPK - 69474 / G.j. - 2021 0906

u0 -

Poučený pracovník ve výstražné vestě se zastavovacím terčikem a vysílačkou

MĚSTSKÝ ÚŘAD SOKOLOV  
odbor dopravy  
24 -09- 2021  
OD 9562# 120 21

B26

DIO - KŘÍŽOVATKA

Poznámka:  
 Práce bude řízena průběžnou obsluhou.  
 Dopřavní zařízení z 4 bude umístěno v max. rozostupech 10m.  
 V případě prací na druhé polovině vozovky bude značení náležitě upraveno

