



HLAVNO - ODKANALIZOVÁNÍ OBCE / ETAPA 1: CYKLO CITICE - HLAVNO /

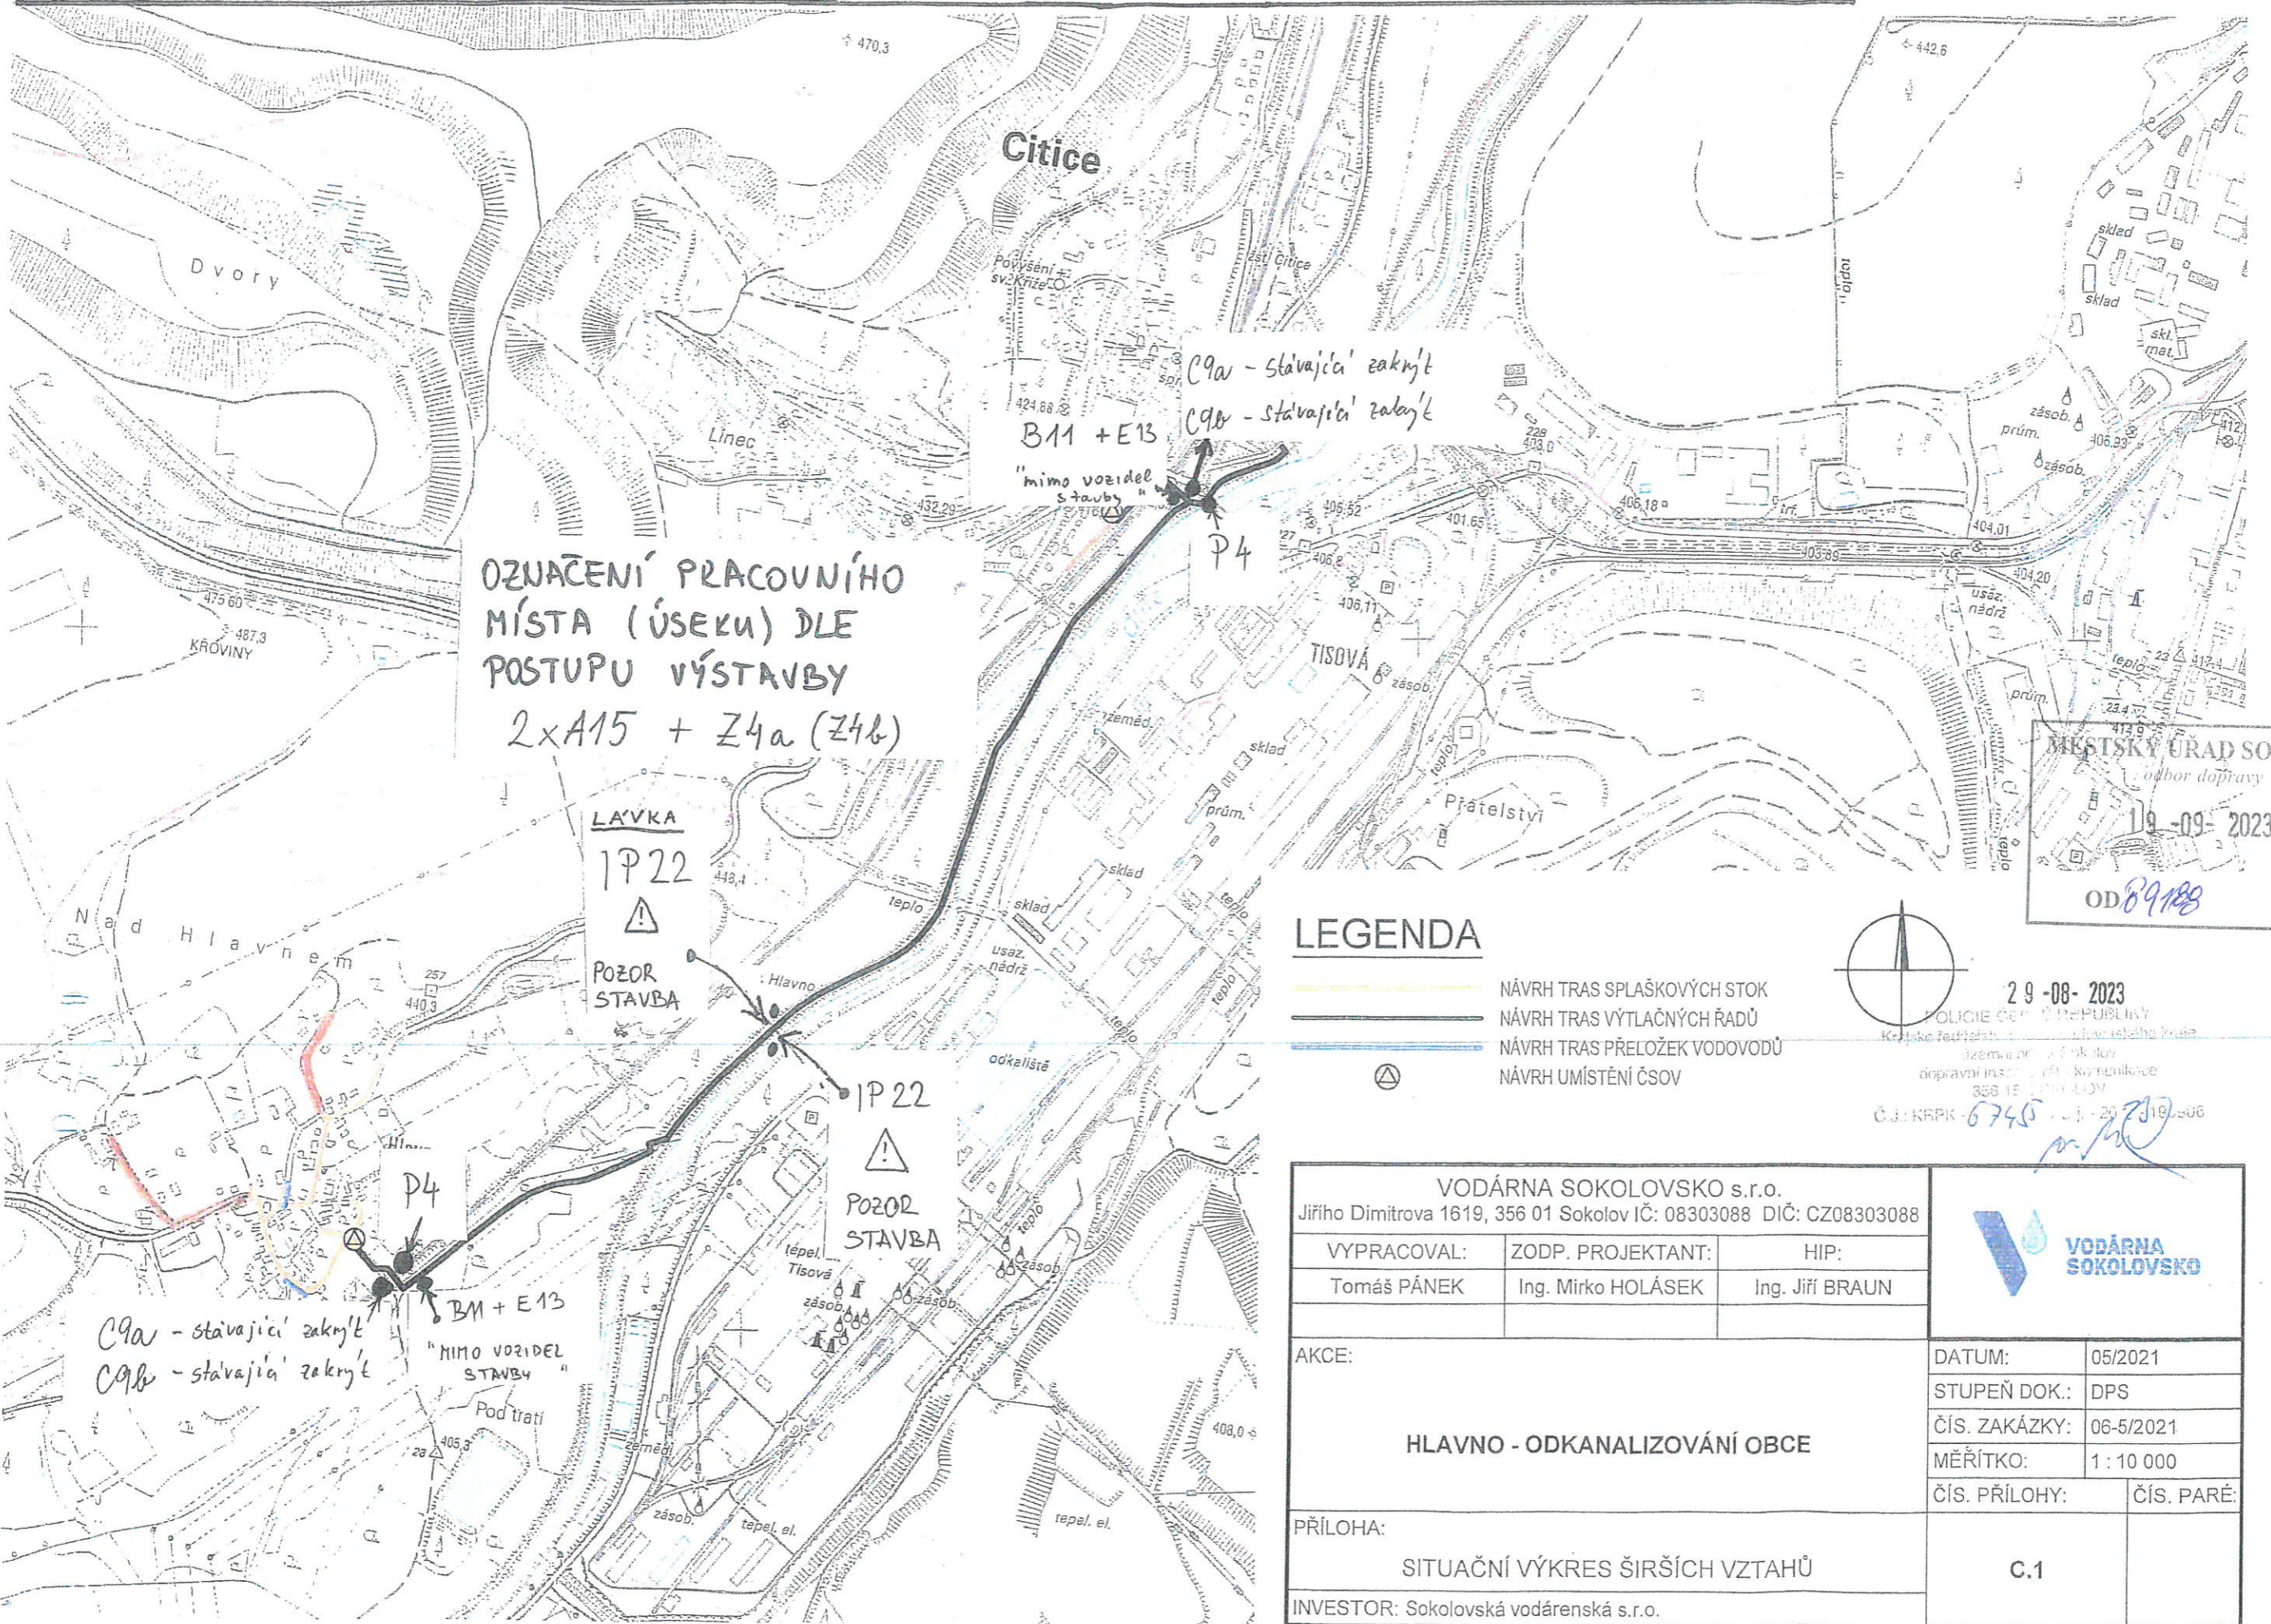

OZNAČENÍ PRACOVNÍHO MÍSTA (ÚSEKU) DLE POSTUPU VÝSTAVBY
2x A15 + Z4a (Z4b)

LEGENDA

- NÁVRH TRAS SPLAŠKOVÝCH STOK
- NÁVRH TRAS VÝTLAČNÝCH ŘADŮ
- NÁVRH TRAS PŘELOŽEK VODOVODŮ
- NÁVRH UMÍSTĚNÍ ČSOV

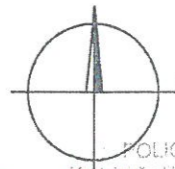

MĚSTSKÝ ÚŘAD SOKOLOV
odbor dopravy
19-09-2023
OD 89188 1/2023

29-08-2023
POLICIE ČR - REPUBLIKY
Krajské ředitelství
územní oddělení Sokolov
dopravní inspekce
356 15 204 107
Č.J.: KRPK 6745 / 2023/192506


VODÁRNA SOKOLOVSKO s.r.o.
Jiřího Dimitrova 1619, 356 01 Sokolov IČ: 08303088 DIČ: CZ08303088

VYPRACOVAL:	ZODP. PROJEKTANT:	HIP:
Tomáš PÁNEK	Ing. Mirko HOLÁSEK	Ing. Jiří BRAUN



AKCE:	DATUM:	05/2021
HLAVNO - ODKANALIZOVÁNÍ OBCE	STUPEŇ DOK.:	DPS
	ČÍS. ZAKÁZKY:	06-5/2021
	MĚŘÍTKO:	1 : 10 000
PŘÍLOHA:	ČÍS. PŘÍLOHY:	ČÍS. PARÉ:
SITUAČNÍ VÝKRES ŠIRŠÍCH VZTAHŮ		C.1
INVESTOR: Sokolovská vodárenská s.r.o.		


HLAVNO - ODKANALIZOVÁNÍ OBCE / ETAPA 2: UZAVÍRKA CYKLOSTEŽKA/

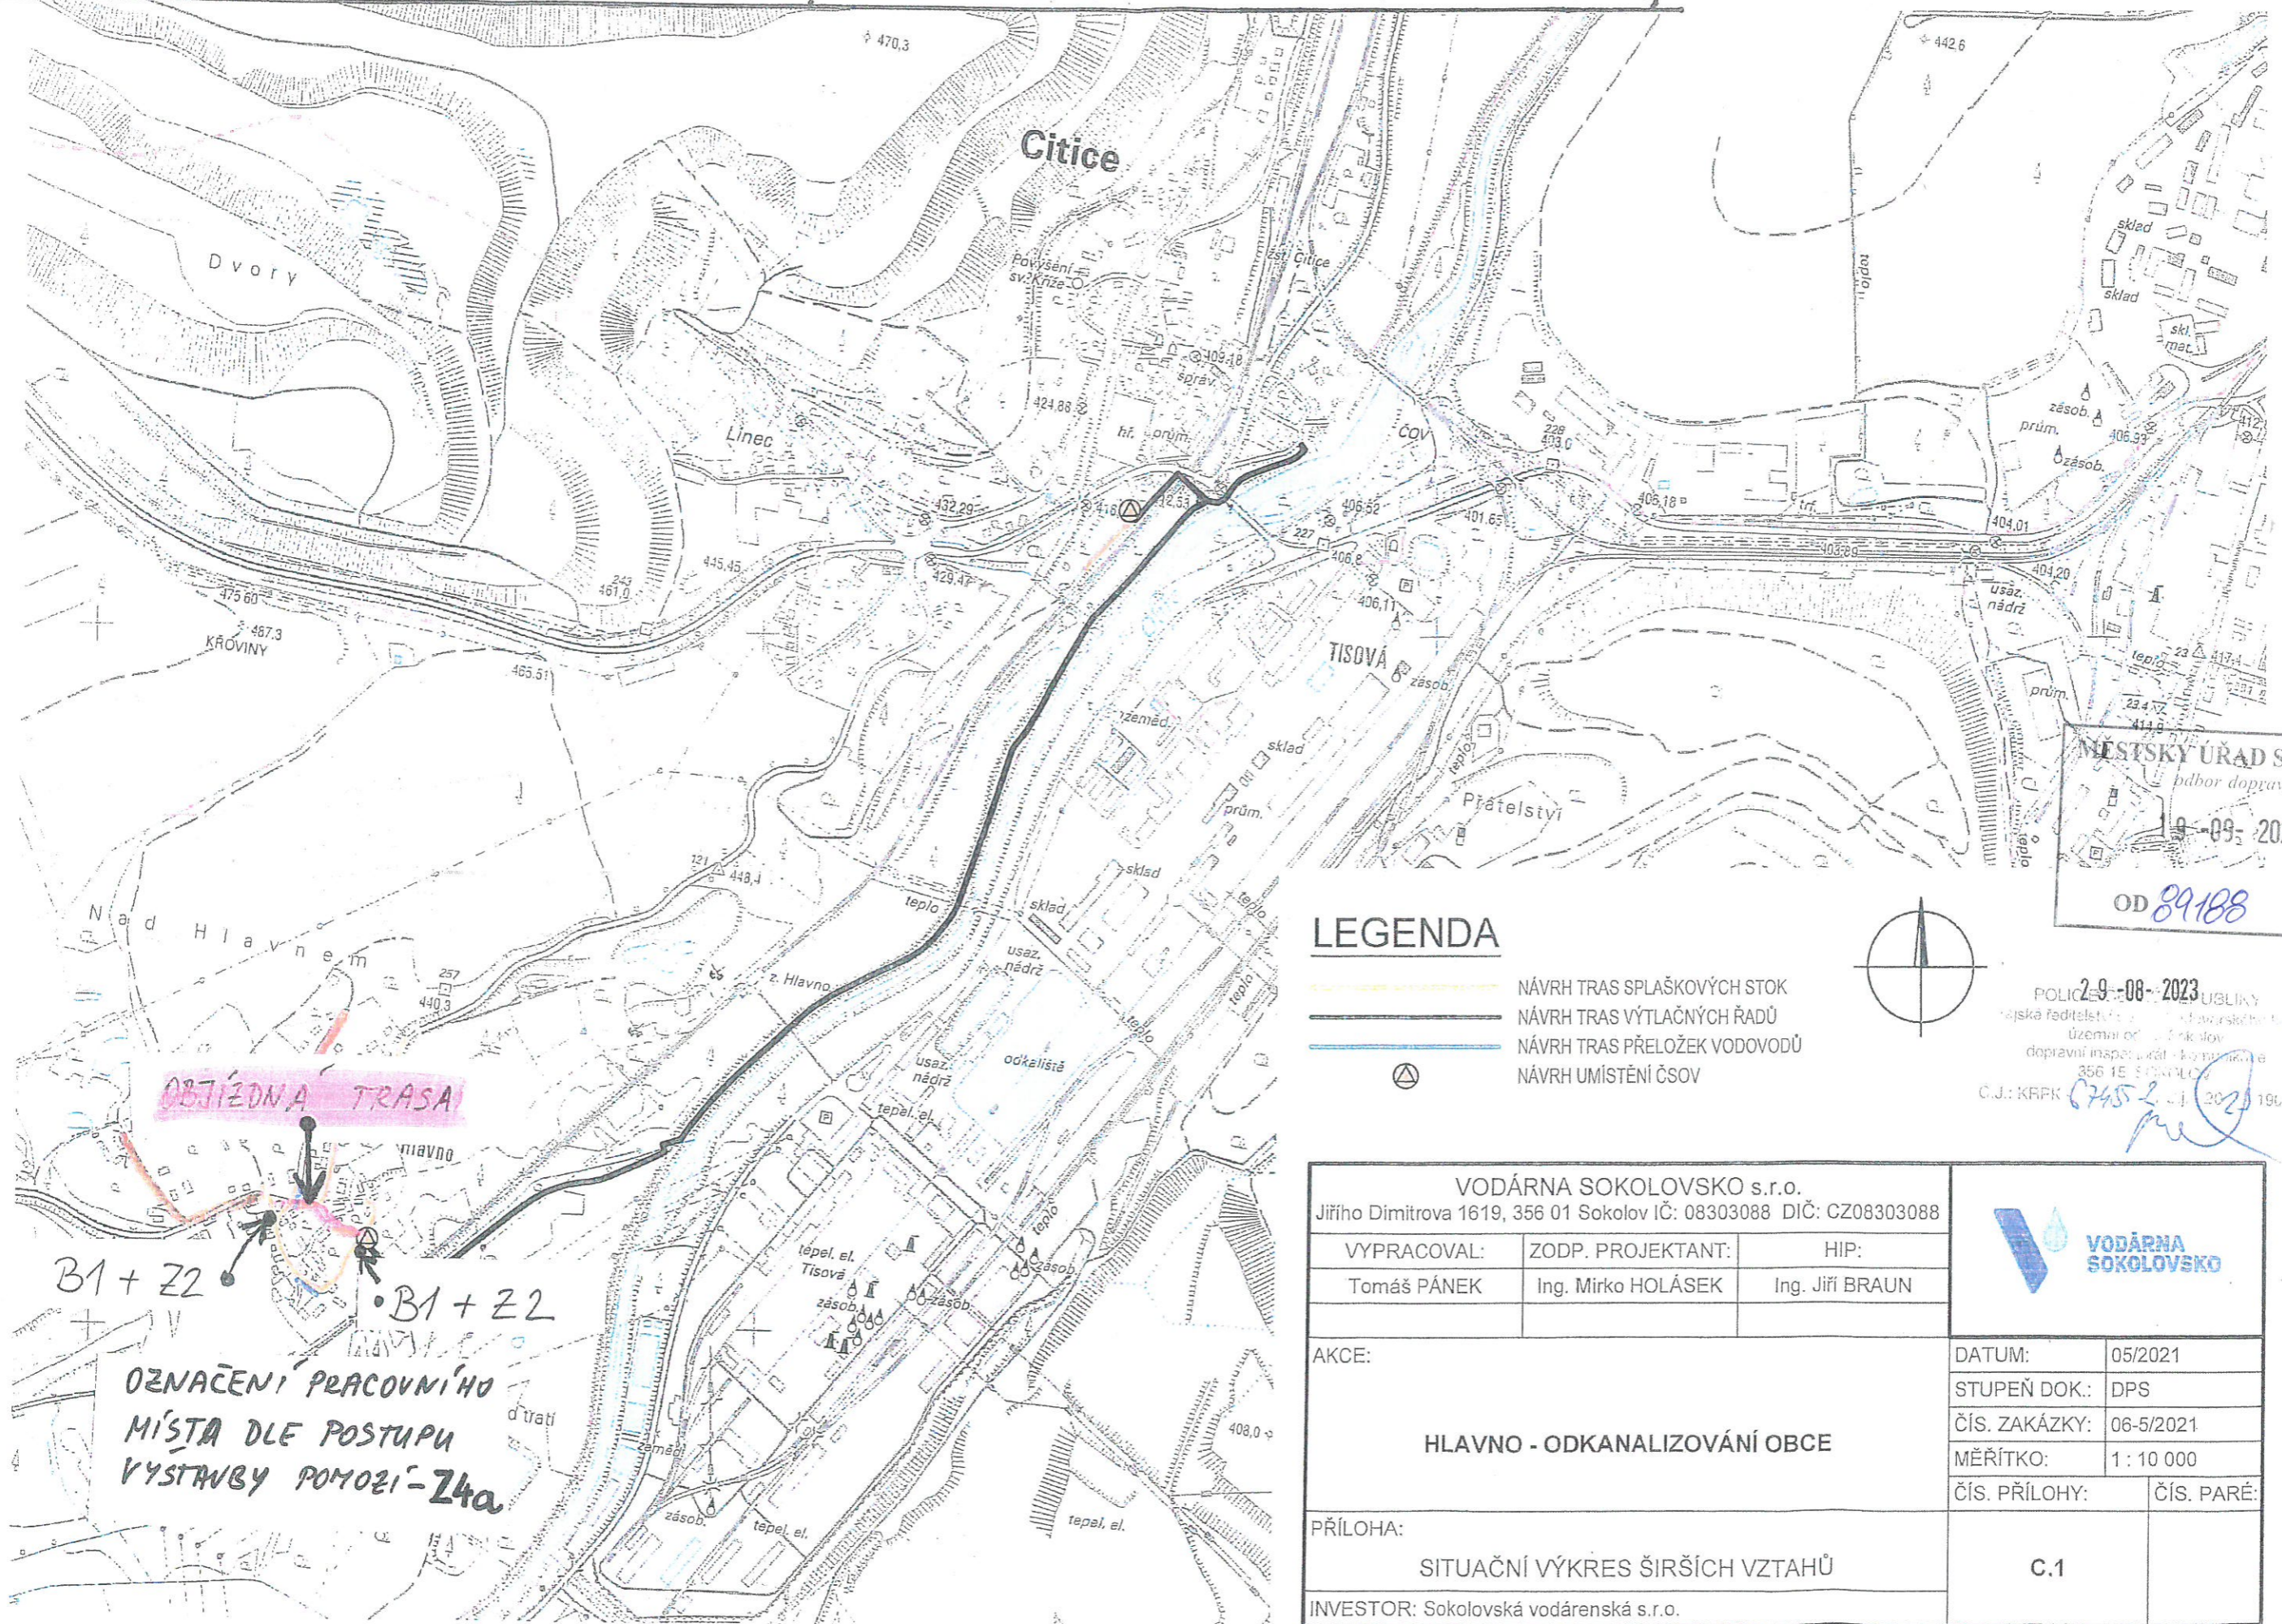

MĚSTSKÝ ÚŘAD SOKOLOV
 odbor dopravy
 19-09-2023
 OD 09188 /20 23

LEGENDA

- NÁVRH TRAS SPLAŠKOVÝCH STOK
- NÁVRH TRAS VÝTLAČNÝCH ŘADŮ
- NÁVRH TRAS PŘELOŽEK VODOVODŮ
- NÁVRH UMÍSTĚNÍ ČSOV

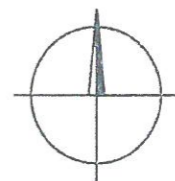

2-9-08-2023
 POLICEJNÍ ÚSTAV SOKOLOV
 Územní oddělení Sokolov
 dopravní inspektorát - Sokolov
 356 15 SOKOLOV
 Č.J.: KRPK 0745/2023 190306


VODÁRNA SOKOLOVSKO s.r.o. Jiřího Dimitrova 1619, 356 01 Sokolov IČ: 08303088 DIČ: CZ08303088			
VYPRACOVAL: Tomáš PÁNEK	ZODP. PROJEKTANT: Ing. Mirko HOLÁSEK	HIP: Ing. Jiří BRAUN	
AKCE: HLAVNO - ODKANALIZOVÁNÍ OBCE			DATUM: 05/2021
PŘÍLOHA: SITUAČNÍ VÝKRES ŠIRŠÍCH VZTAHŮ			STUPEŇ DOK.: DPS
INVESTOR: Sokolovská vodárenská s.r.o.			ČÍS. ZAKÁZKY: 06-5/2021
			MĚŘÍTKO: 1 : 10 000
			ČÍS. PŘÍLOHY: ČÍS. PARÉ: C.1

B1 + Z2
 B1 + Z2
 OZNAČENÍ PRACOVNÍHO MÍSTA DLE POSTUPU VYSTAVBY POMOZI-Z4a

HLAVNO - ODKANALIZOVÁNÍ OBCE / ETAPA 3: UZAVÍRKA SILNICE III/21218/

VC. ÚSEKU CITICE

Umístit na konec obce Darnice

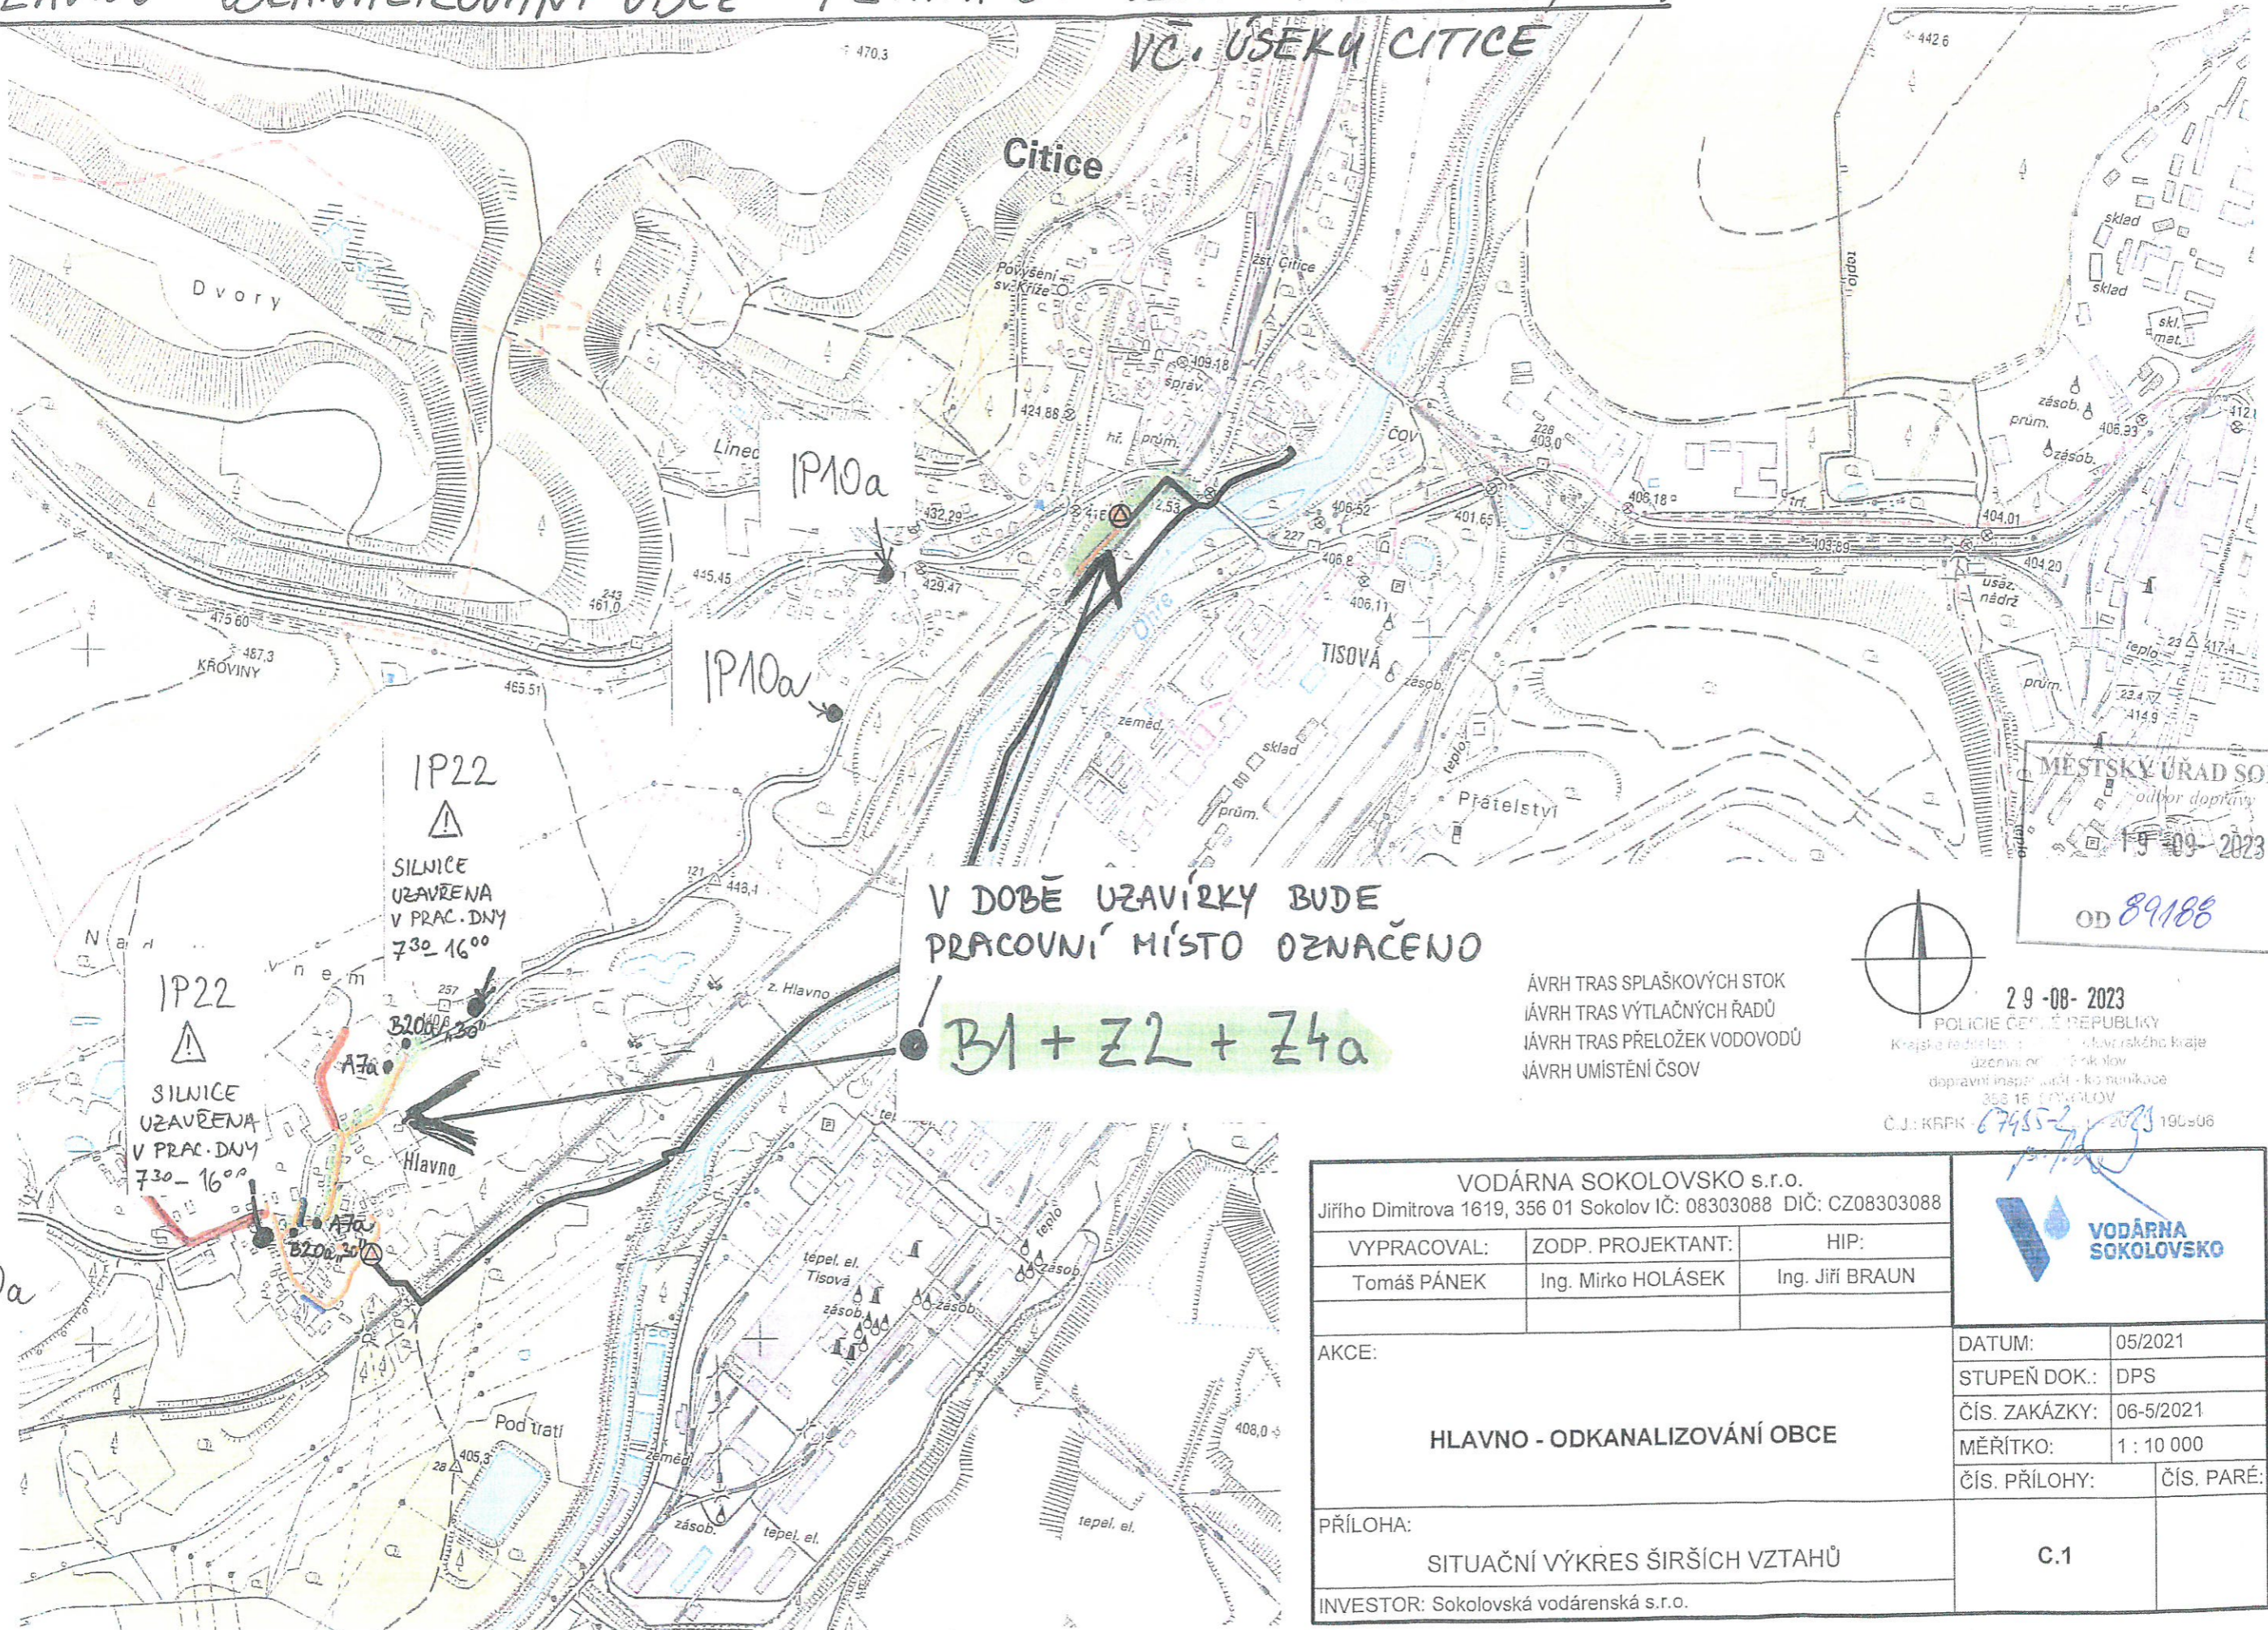


V DOBĚ UZAVÍRKY BUDE PRACOVNÍ MÍSTO OZNAČENO

B1 + Z2 + Z4a

ÁVRH TRAS SPLAŠKOVÝCH STOK
 ÁVRH TRAS VÝTLAČNÝCH ŘADŮ
 ÁVRH TRAS PŘELOŽEK VODOVODŮ
 ÁVRH UMÍSTĚNÍ ČSOV

MĚSTSKÝ ÚŘAD SOKOLOV
 odbor dopravy
 19-09-2023
 OD 89188 120 23

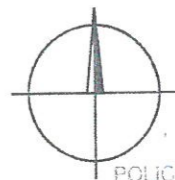


29-08-2023
 POLICIE ČESKÉ REPUBLIKY
 Krajské ředitelství v Sokolově
 územní oddělení Sokolov
 dopravní inspekce - koordinační
 353 15 SOKOLOV
 ČJ: KRPK - 67455-2-2023 190906

VODÁRNA SOKOLOVSKO s.r.o. Jiřího Dimitrova 1619, 356 01 Sokolov IČ: 08303088 DIČ: CZ08303088		
VYPRACOVAL:	ZODP. PROJEKTANT:	HIP:
Tomáš PÁNEK	Ing. Mirko HOLÁSEK	Ing. Jiří BRAUN
AKCE: HLAVNO - ODKANALIZOVÁNÍ OBCE		
PŘÍLOHA: SITUAČNÍ VÝKRES ŠIRŠÍCH VZTAHŮ		
INVESTOR: Sokolovská vodárenská s.r.o.		

DATUM:	05/2021
STUPEŇ DOK.:	DPS
ČÍS. ZAKÁZKY:	06-5/2021
MĚŘÍTKO:	1 : 10 000
ČÍS. PŘÍLOHY:	ČÍS. PARÉ:
	C.1


PRACOVNÍ MÍSTO BUDE OZNAČENO SD7 A15 ■ ÚPLNÁ UZAVÍRKA B1+Z2

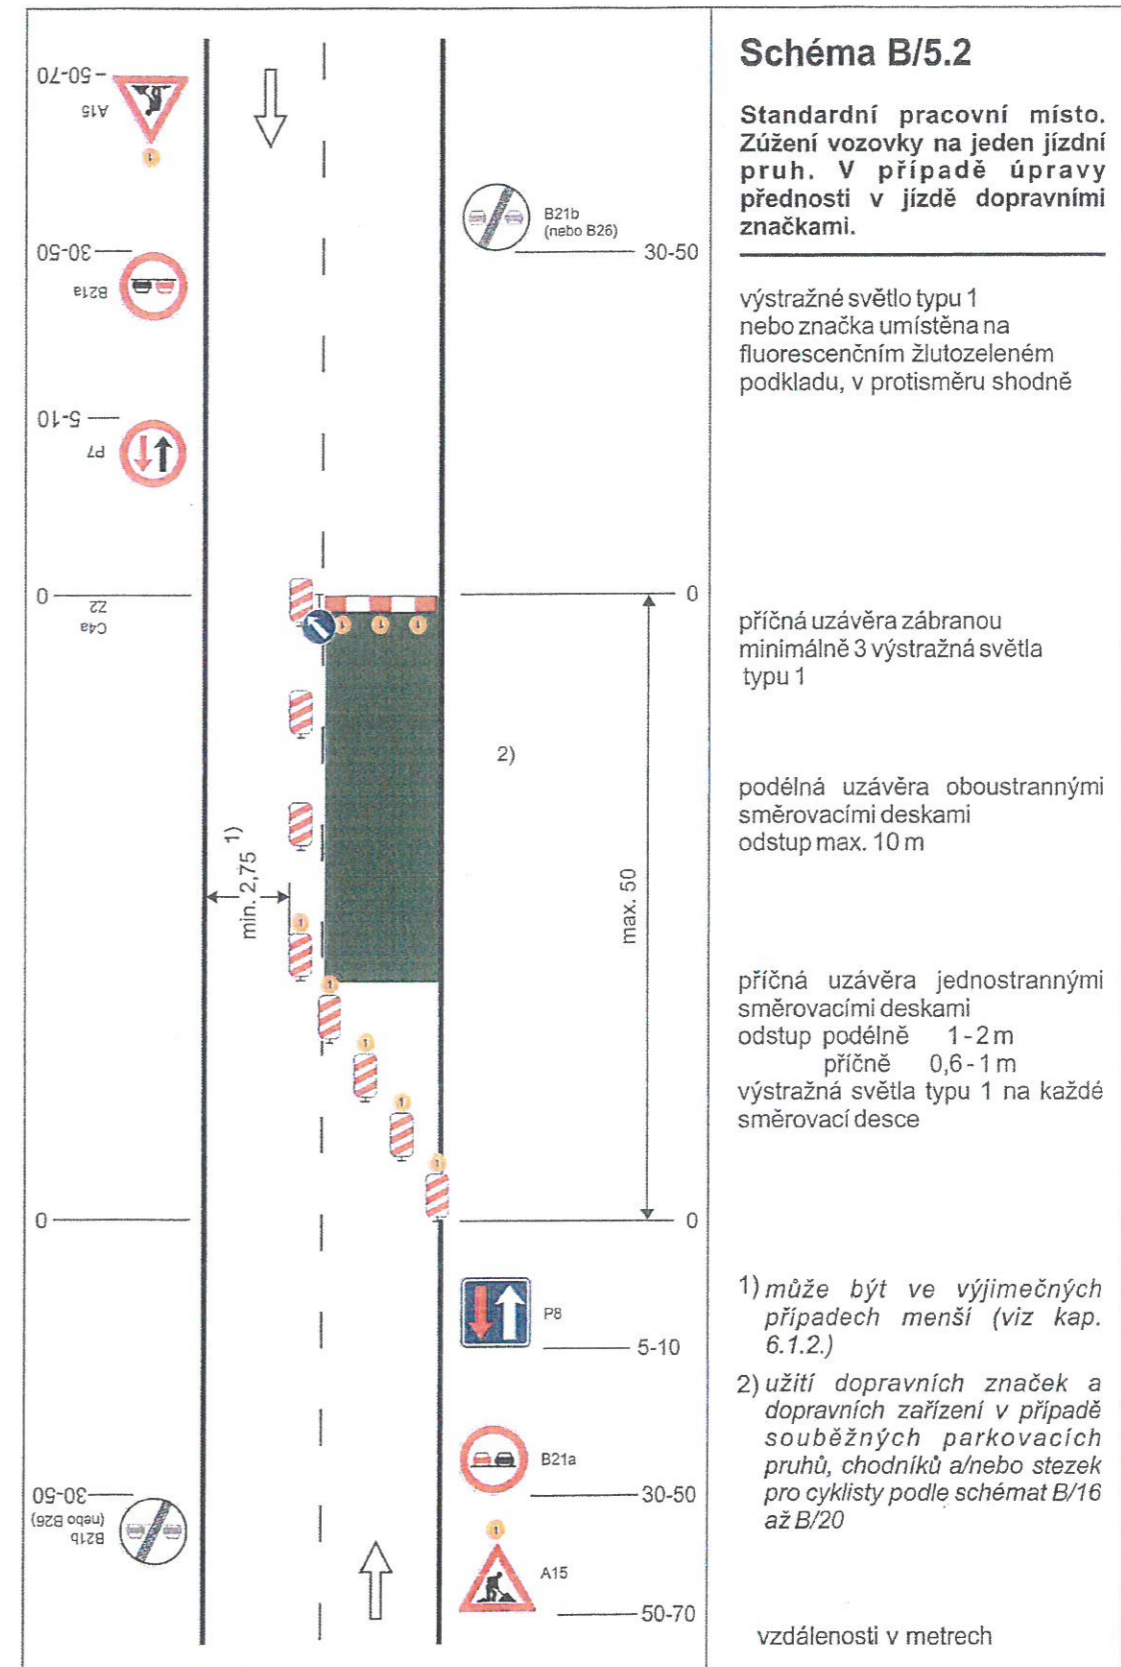

TP 66 / 21015

MĚSTSKÝ ÚŘAD SOKOLOV
odbor dopravy
19-09-2023
OD 89188 /2023

29-08-2023
POLICIE ČESKÉ REPUBLIKY
Krajské ředitelství pro Jihozápadní územní oddělení Sokolov
odbor dopravní inspekce - komunikace
356 15 SOKOLOV
CJL: KRPK 674552 / 2023 190506
p. J. J. J.

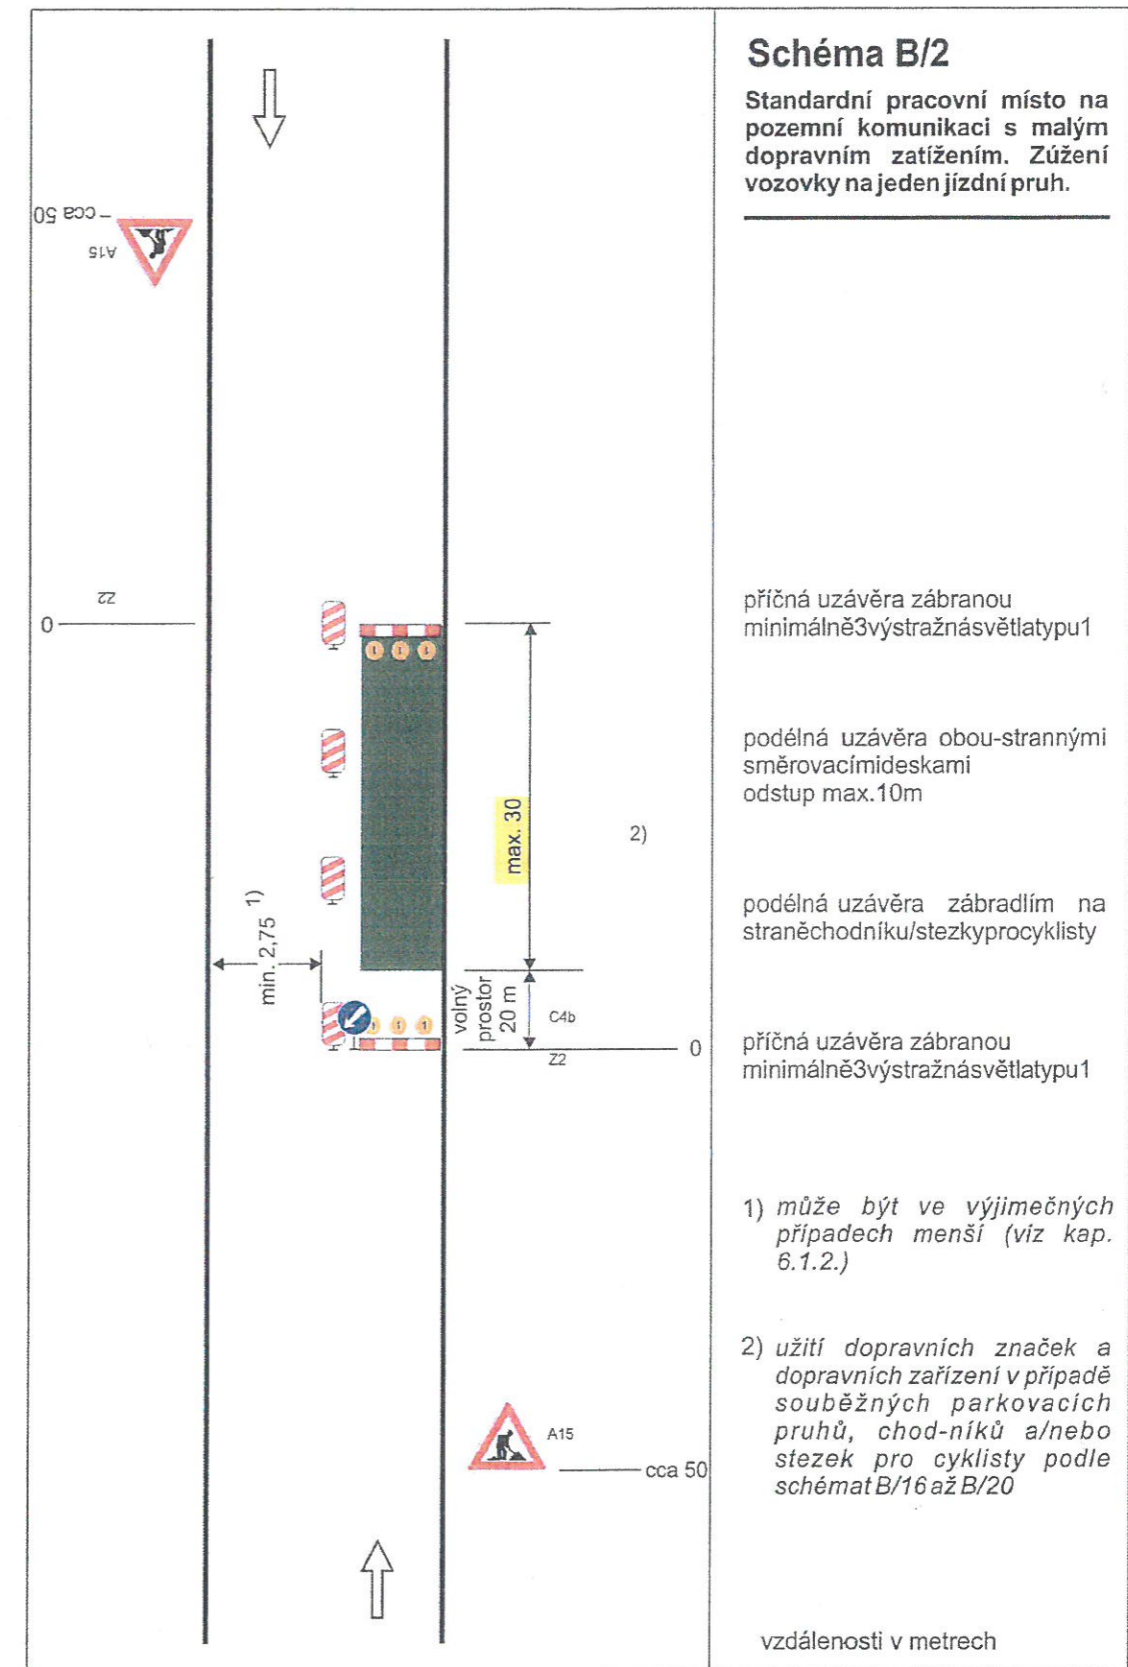

MĚSTSKÝ ÚŘAD SOKOLOV
odbor dopravy
19-09-2023
OD 89188 /2022

29-08-2023
POLICIE ČESKÉ REPUBLIKY
Krajské ředitelství územní oddělení Sokolov
dopravní inspektor územní komunikace
366 15 01 SOKOLOV
C.J. KRPK - 17455-21-2023 190506