
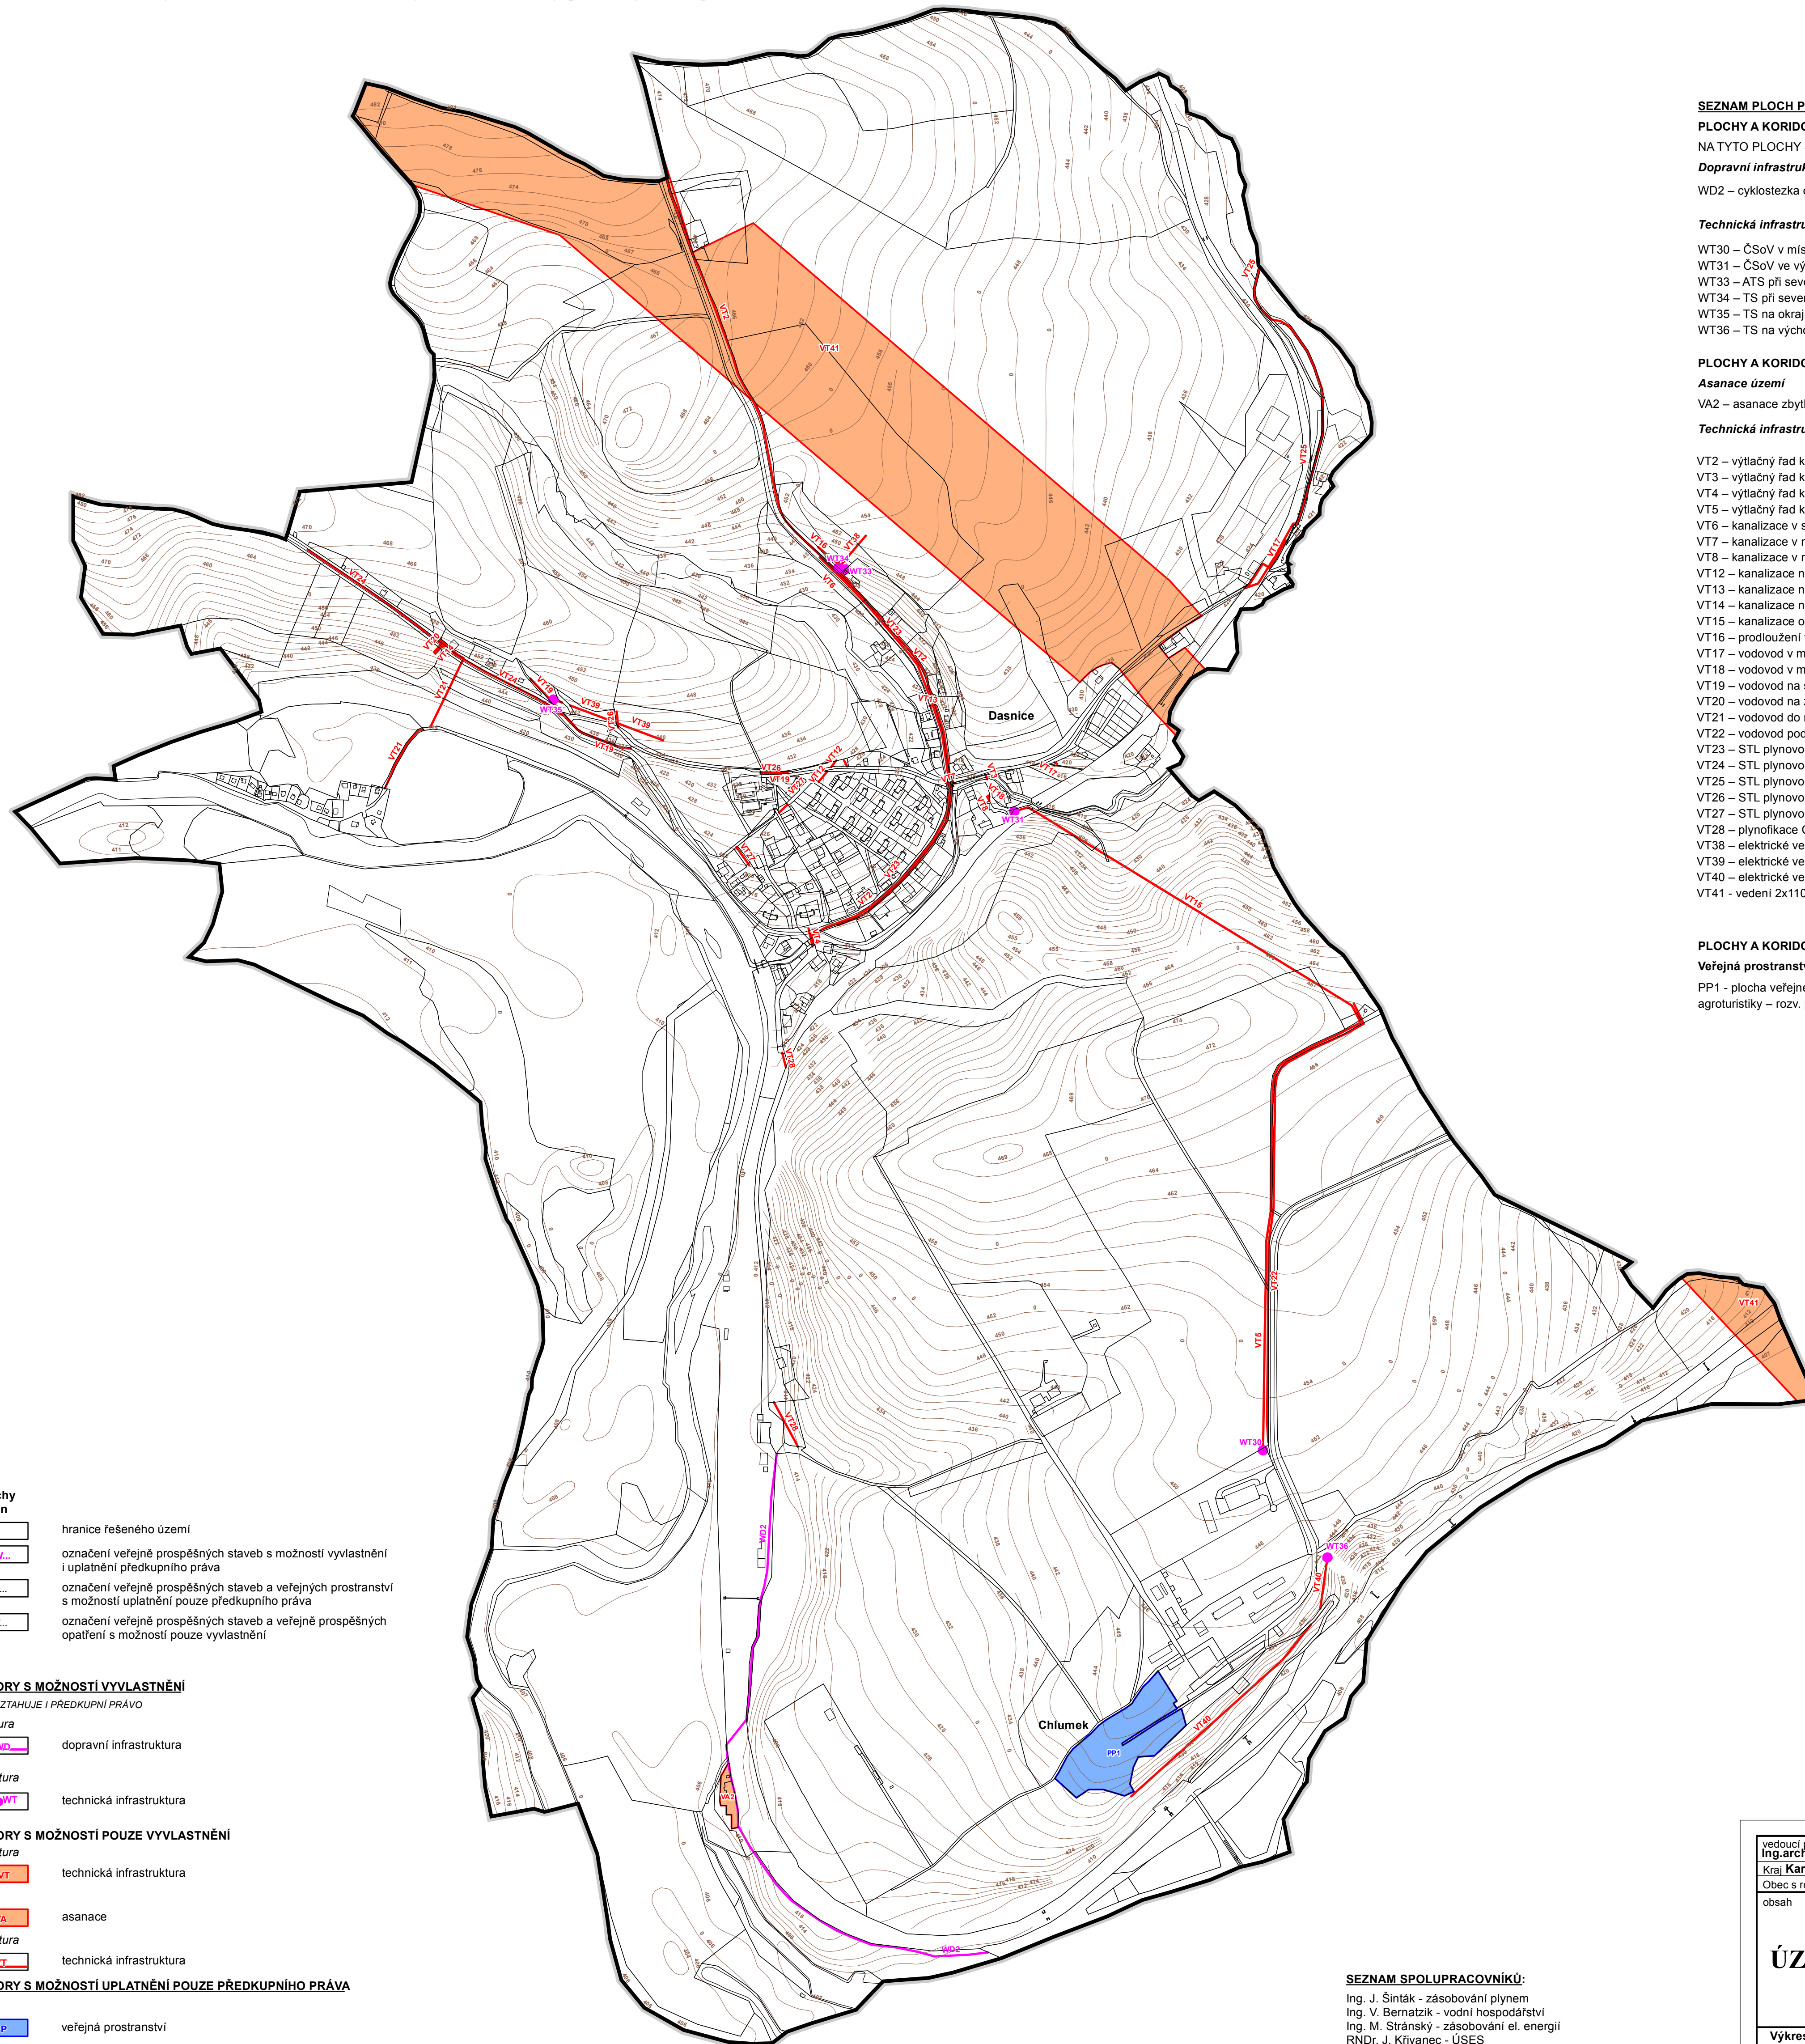


ÚZEMNÍ PLÁN DASNICE

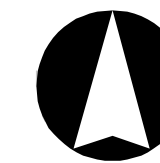

SEZNAM PLOCH PRO VEŘEJNÉ PROSPĚŠNÉ STAVBY, OPATŘENÍ A ASANACÍ

PLOCHY A KORIDORY S MOŽNOSTÍ VYVLASTNĚNÍ NA TYTO PLOCHY SE VZTAHUJE I PŘEDKUPNÍ PRÁVO

Dopravní infrastruktura

WD2 – cyklostezka od nádraží Dasnice přes Šabinskou lávku do Šabiny

Technická infrastruktura

WT30 – ČSoV v místní části Chlumek
WT31 – ČSoV ve východní části obce
WT33 – ATS při severní hranici ZÚ u silnice III. třídy
WT34 – TS při severní hranici ZÚ u silnice III. třídy
WT35 – TS na okraji zástavby podél silnice na Chlum Svaté Maří
WT36 – TS na východě sídla Chlumek

PLOCHY A KORIDORY S MOŽNOSTÍ POUZE VYVLASTNĚNÍ

Asanace území

VA2 – asanace zbytků budovy na nevyužívané parcele za železnici na jihozápadě obce

Technická infrastruktura

VT2 – výtlačný řad kanalizace v silnici III/21235 z navržené ČSoV v Dasnicích do Habartova
VT3 – výtlačný řad kanalizace v místní komunikaci v centru obce u rozv.pl. Z8
VT4 – výtlačný řad kanalizace v západní části obce v místní komunikaci za stávající ČOV navrženou k přestavbě na ČSoV
VT5 – výtlačný řad kanalizace podél místní komunikace z Chlumku k vodojemu severovýchodně nad Chlumkem
VT6 – kanalizace v silnici III. třídy na severu obce pro rozv. pl. Z8
VT7 – kanalizace v místní komunikaci k bývalému kamenolomu Dasnice
VT8 – kanalizace v místní komunikaci v centru obce pro rozv. pl. Z8
VT12 – kanalizace na severu obce pro rozv. pl. Z2
VT13 – kanalizace na severu obce pro rozv. pl. Z5
VT14 – kanalizace na západě obce pro rozv. pl. Z1 jižně pod silnicí na Chlum Svaté Maří
VT15 – kanalizace od vodojemu severovýchodně nad Chlumkem do obce
VT16 – prodloužení vodovodu podél silnice III. třídy na severu obce
VT17 – vodovod v místní komunikaci k bývalému kamenolomu Dasnice
VT18 – vodovod v místní komunikaci v centru obce u rozv. pl. Z8
VT19 – vodovod na severu obce
VT20 – vodovod na západě obce pro rozv. pl. Z1 jižně pod silnicí na Chlum Svaté Maří
VT21 – vodovod do rekreační oblasti
VT22 – vodovod podél místní komunikace k vodojemu severovýchodně od Chlumku
VT23 – STL plynovod v silnici III. třídy
VT24 – STL plynovod v silnici III. třídy ve směru na Chlum Svaté Maří
VT25 – STL plynovod z Bukovan do centra obce
VT26 – STL plynovod v severní části obce
VT27 – STL plynovod v zastavěné části obce
VT28 – plynofikace Chlumku
VT38 – elektrické vedení VN 22 kV při severní hranici ZÚ
VT39 – elektrické vedení VN 22 kV na západě obce k zástavbě podél silnice na Chlum Svaté Maří
VT40 – elektrické vedení VN 22 kV na jihu a východě sídla Chlumek
VT41 – vedení 2x110 kV TR Vitkov - TR Jindřichov

PLOCHY A KORIDORY S MOŽNOSTÍ UPLATNĚNÍ POUZE PŘEDKUPNÍHO PRÁVA

Veřejná prostranství

PP1 - plocha veřejného prostranství s veřejnou zelení charakteru parku západně od navrhované plochy agroturistiky – rozv. pl. Z11

LEGENDA

stabilizované plochy	plochy změn	hranice řešeného území
		označení veřejně prospěšných staveb s možností vyvlastnění i uplatnění předkupního práva
		označení veřejně prospěšných staveb a veřejných prostranství s možností uplatnění pouze předkupního práva
		označení veřejně prospěšných staveb a veřejně prospěšných opatření s možností pouze vyvlastnění

PLOCHY A KORIDORY S MOŽNOSTÍ VYVLASTNĚNÍ

NA TYTO PLOCHY SE VZTAHUJE I PŘEDKUPNÍ PRÁVO

Dopravní infrastruktura

dopravní infrastruktura

Technická infrastruktura

technická infrastruktura

PLOCHY A KORIDORY S MOŽNOSTÍ POUZE VYVLASTNĚNÍ

Technická infrastruktura

technická infrastruktura

Asanace území

asanace

Technická infrastruktura

technická infrastruktura

PLOCHY A KORIDORY S MOŽNOSTÍ UPLATNĚNÍ POUZE PŘEDKUPNÍHO PRÁVA

Veřejná prostranství

veřejná prostranství

Záznam o účinnosti	
ÚZEMNÍ PLÁN DASNICE	
Správní orgán, který územní plán vydal:	Zastupitelstvo obce Dasnice
Datum nabytí účinnosti:	20.03.2018
Oprávněná úřední osoba pořizovatele:	
Bc. Veronika Sojková, referent územního plánování	
Městský úřad Sokolov, Rokycanova 1929, 356 01 Sokolov	
Razítko:	Podpis:

vedoucí projektant Ing. arch. A. Kaszková	odpovědný projektant Ing. arch. A. Kaszková	kreslil I. Jatišová	datum II./2018
Kraj Karlovarský	Obec Dasnice		stupeň Územní plán
Obec s rozš.působ. Sokolov	Pořizovatel MÚ Sokolov		č.zak. 8005 - VII.
obsah			číslo výkresu v.č.3
ÚZEMNÍ PLÁN DASNICE			měřítko 1:5 000
Výkres veřejně prospěšných staveb, opatření a asanací			

SEZNAM SPOLUPRACOVNÍKŮ:

Ing. J. Šinták - zásobování plynem
Ing. V. Bernátek - vodní hospodářství
Ing. M. Štránský - zásobování el. energií
RNDr. J. Křivanec - ÚSES
I. Jatišová - práce s GIS