
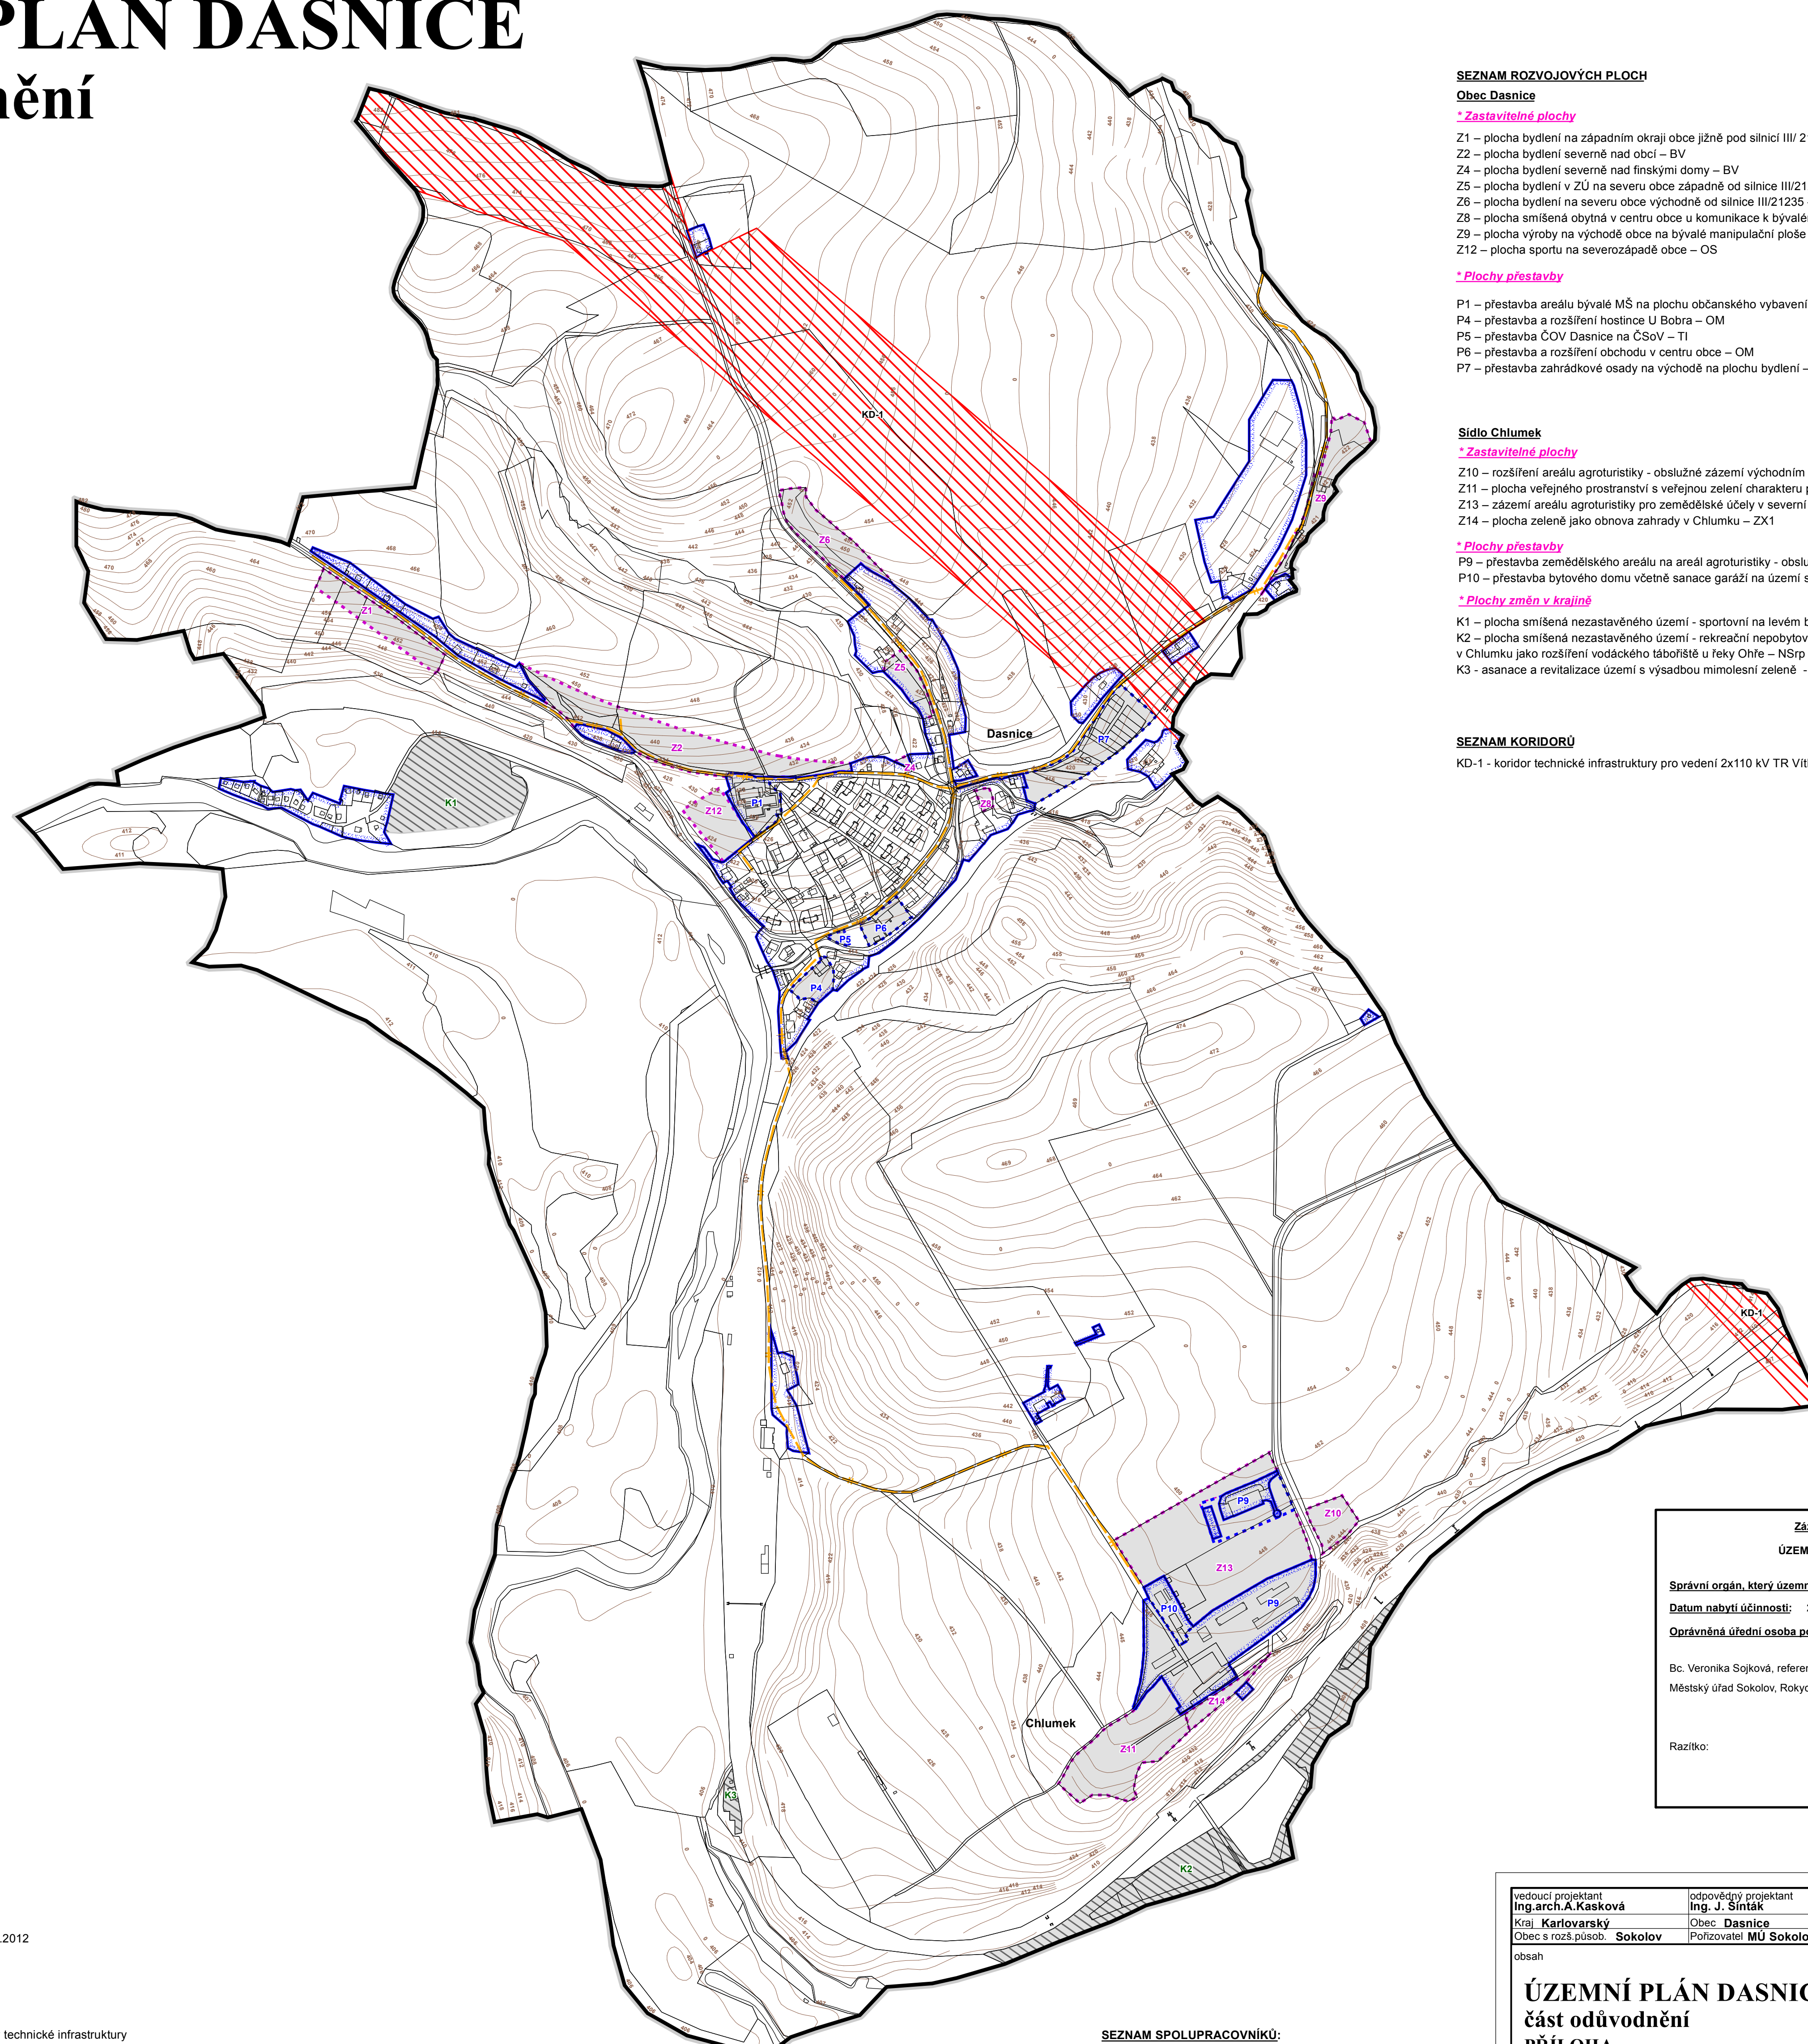


ÚZEMNÍ PLÁN DASNICE

část odůvodnění

PŘÍLOHA

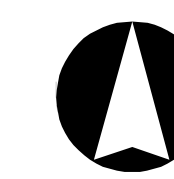

SEZNAM ROZVOJOVÝCH PLOCH

Obec Dasnice

* Zastavitelné plochy

- Z1 – plocha bydlení na západním okraji obce jižně pod silnicí III/ 21235 na Chlum Svaté Maří – BV
- Z2 – plocha bydlení severně nad obcí – BV
- Z4 – plocha bydlení severně nad finskými domy – BV
- Z5 – plocha bydlení v ZÚ na severu obce západně od silnice III/21235 – BV
- Z6 – plocha bydlení na severu obce východně od silnice III/21235 – BV
- Z8 – plocha smíšená obytná v centru obce u komunikace k bývalému kamenolomu Dasnice – SV
- Z9 – plocha výroby na východě obce na bývalé manipulační ploše kamenolomu Dasnice – VL
- Z12 – plocha sportu na severozápadě obce – OS

* Plochy přestavby

- P1 – přestavba areálu bývalé MŠ na plochu občanského vybavení – OM1
- P4 – přestavba a rozšíření hostince U Bobra – OM
- P5 – přestavba ČOV Dasnice na ČSoV – TI
- P6 – přestavba a rozšíření obchodu v centru obce – OM
- P7 – přestavba zahrádkové osady na východě na plochu bydlení – BV

Sídlo Chlumek

* Zastavitelné plochy

- Z10 – rozšíření areálu agroturistiky - obslužné zázemí východním směrem – OX1
- Z11 – plocha veřejného prostranství s veřejnou zelení charakteru parku západně od navrhované plochy agroturistiky – ZV
- Z13 – zázemí areálu agroturistiky pro zemědělské účely v severní části sídla – OX2
- Z14 – plocha zeleně jako obnova zahrady v Chlumku – ZX1

* Plochy přestavby

- P9 – přestavba zemědělského areálu na areál agroturistiky - obslužné zázemí – OX1
- P10 – přestavba bytového domu včetně sanace garáží na území smíšené obytné – SK

* Plochy změn v krajině

- K1 – plocha smíšená nezastavěného území - sportovní na levém břehu řeky Ohře u chatové oblasti – NSsp
- K2 – plocha smíšená nezastavěného území - rekreační nepobytná mezi železnicí a levým břehem řeky Ohře v Chlumku jako rozšíření vodáckého tábořiště u řeky Ohře – NSrp
- K3 - asanace a revitalizace území s výsadbou mimolesní zeleně - NP

SEZNAM KORIDORŮ

- KD-1 - koridor technické infrastruktury pro vedení 2x110 kv TR Vitkov - TR Jindřichov

LEGENDA

		hranice řešeného území
		zastavitelné plochy
		plochy přestavby
		plochy změn v krajině
		koridor pro umístění vedení stavby technické infrastruktury
		STL plynovod

Záznam o účinnosti
ÚZEMNÍ PLÁN DASNICE

Správní orgán, který územní plán vydal: Zastupitelstvo obce Dasnice

Datum nabytí účinnosti: 20.03.2018

Oprávněná úřední osoba pořizovatele:

Bc. Veronika Sojková, referent územního plánování
Městský úřad Sokolov, Rokycanova 1929, 356 01 Sokolov

Razítko: _____ Podpis: _____

vedoucí projektant Ing. arch. A. Kasková	odpovědný projektant Ing. J. Šinták	kreslil I. Jatišová	datum II./2018
Kral. Karlovarský Obec s rozš.působ. Sokolov	Obec Dasnice Pořizovatel MÚ Sokolov		Územní plán
obsah			č.zak. 8005 - VII.
ÚZEMNÍ PLÁN DASNICE část odůvodnění PŘÍLOHA			číslo výkresu D.2
			měřítko 1:5 000
Zásobování energiemi - plyn, teplo			

SEZNAM SPOLUPRACOVNÍKŮ:
Ing. J. Šinták - zásobování plynem
Ing. V. Bernátek - vodní hospodářství
Ing. M. Štránský - zásobování el. energií
RNDr. J. Křivanec - ÚSES
I. Jatišová - práce s GIS