
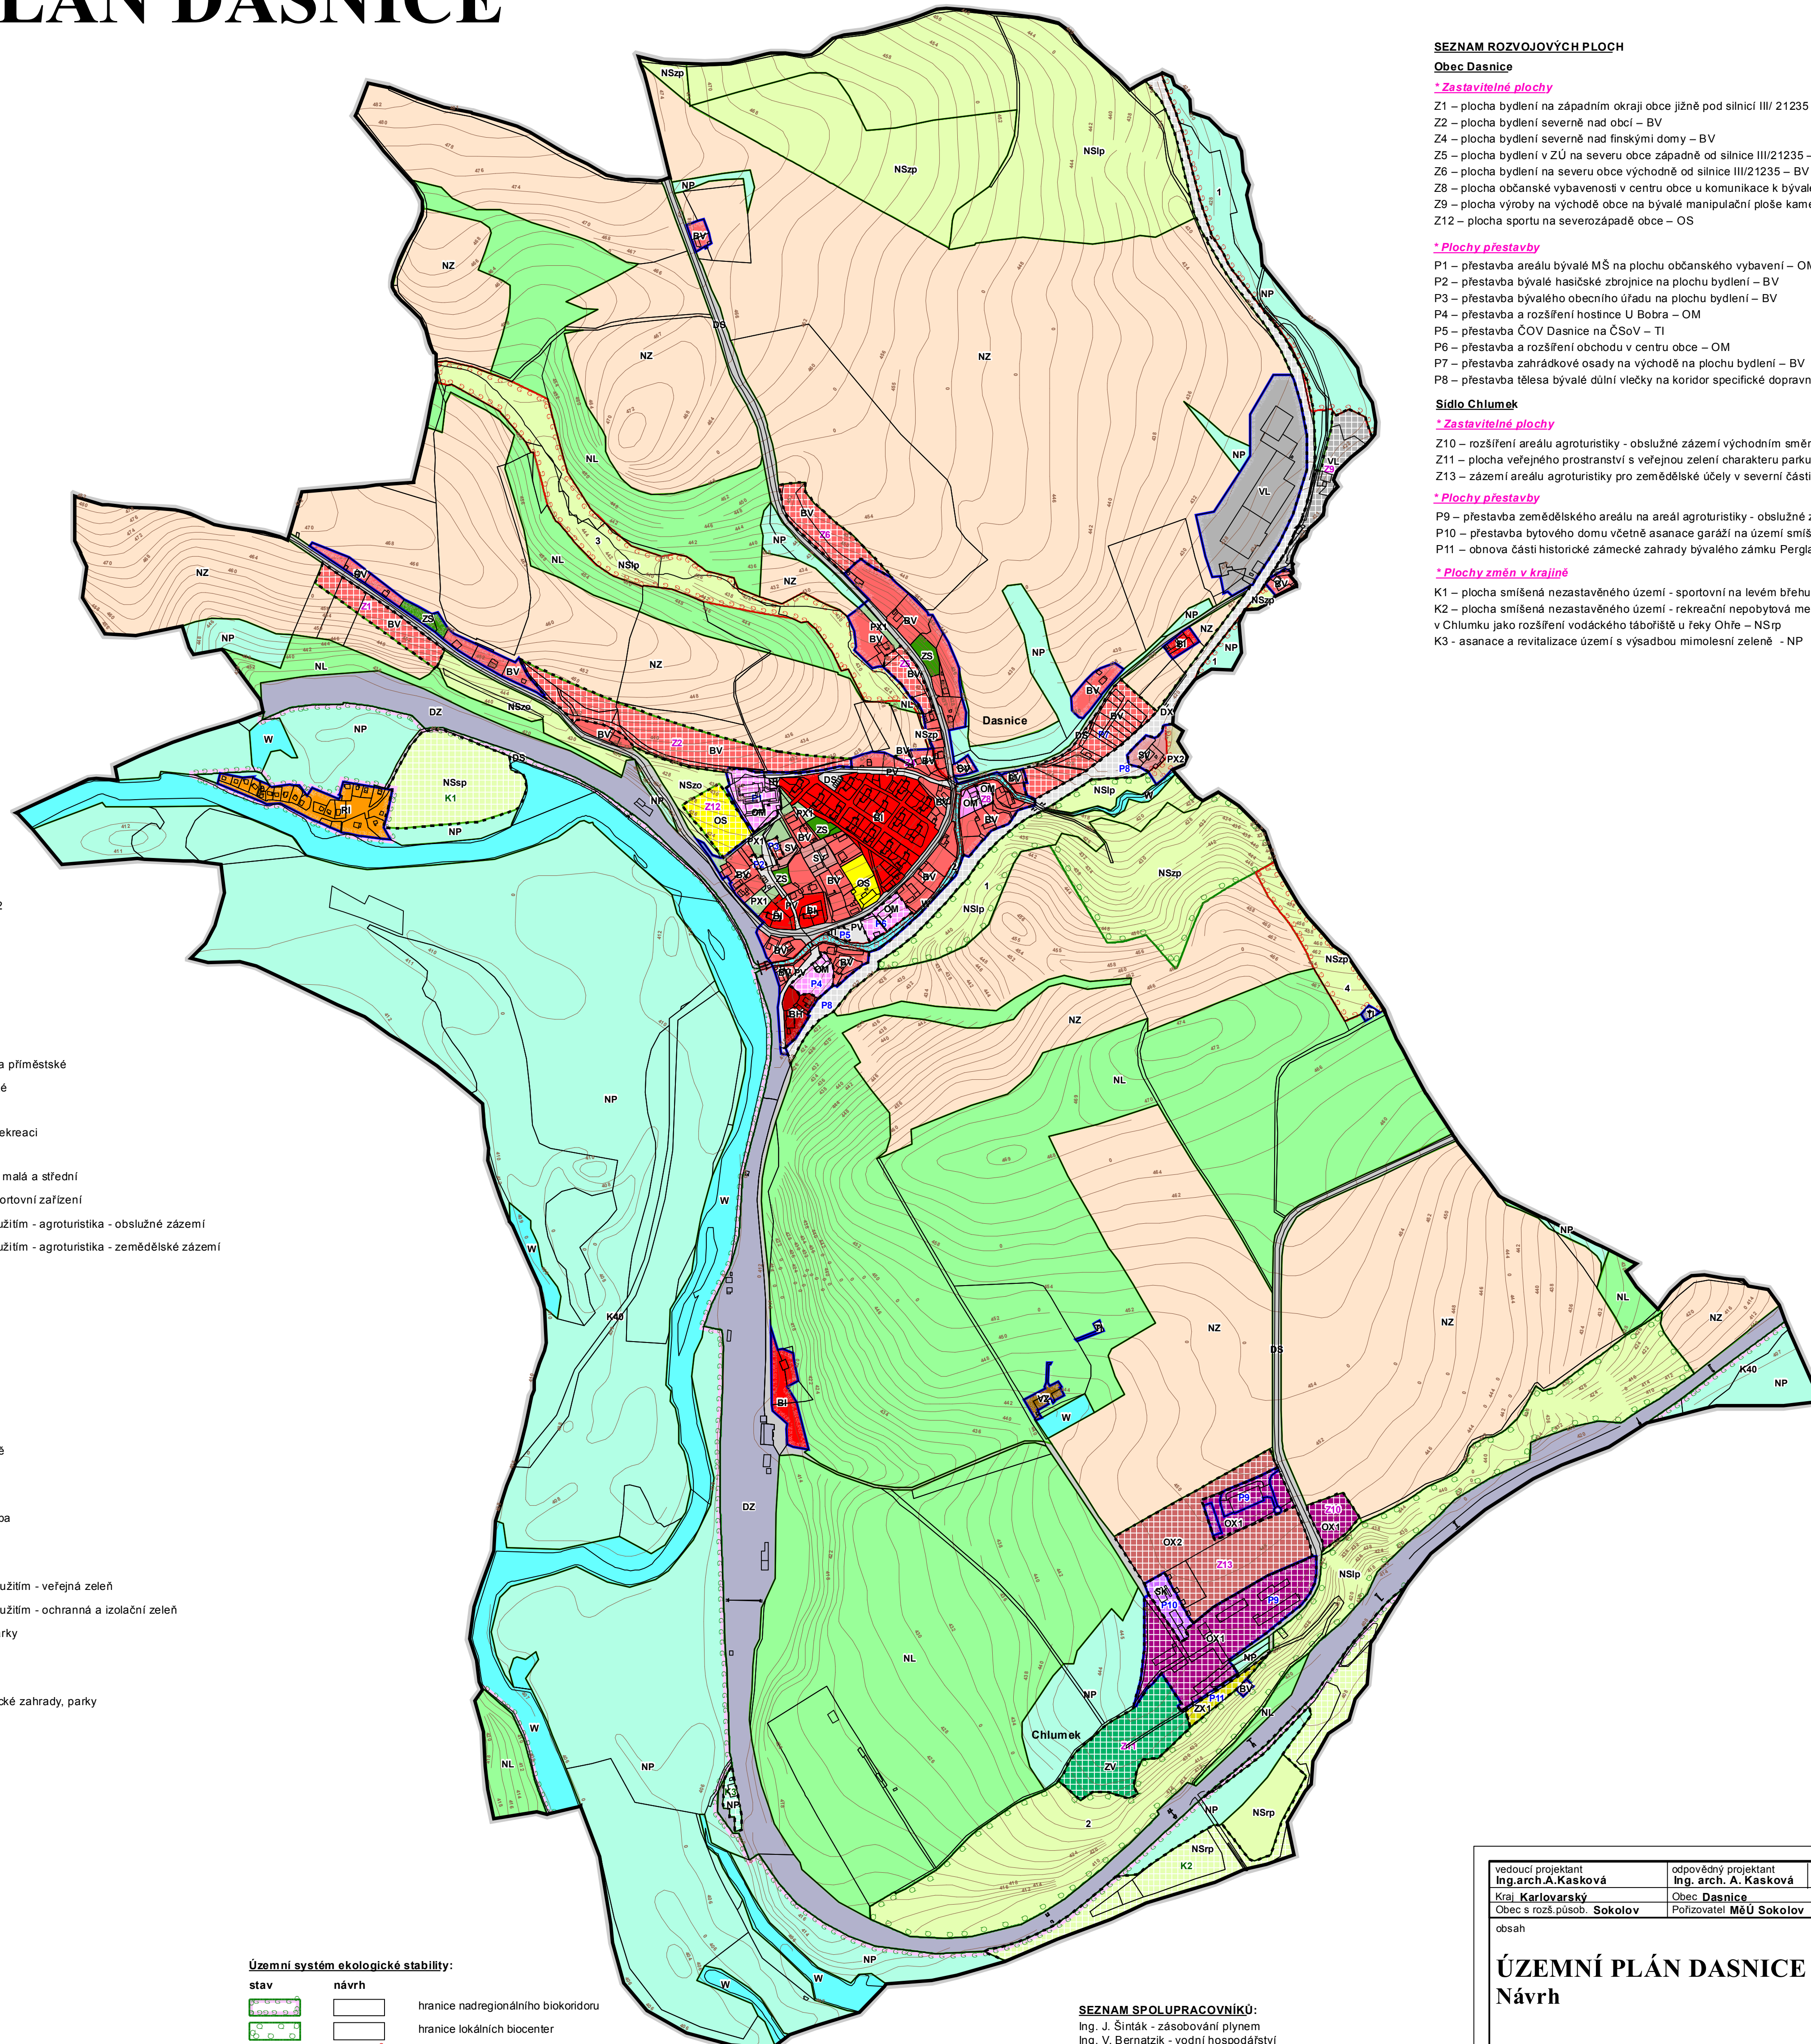


# ÚZEMNÍ PLÁN DASNICE

## Návrh

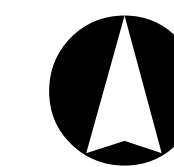

### SEZNAM ROZVOJOVÝCH PLOCH

#### Obec Dasnice

##### \*Zastavitelné plochy

- Z1 – plocha bydlení na západním okraji obce jižně pod silnicí III/ 21235 na Chlum Svaté Maří – BV
- Z2 – plocha bydlení severně nad obcí – BV
- Z4 – plocha bydlení severně nad finskými domy – BV
- Z5 – plocha bydlení v ZÚ na severu obce západně od silnice III/21235 – BV
- Z6 – plocha bydlení na severu obce východně od silnice III/21235 – BV
- Z8 – plocha občanské vybavenosti v centru obce u komunikace k bývalému kamenolomu Dasnice – OM
- Z9 – plocha výroby na východě obce na bývalé manipulační ploše kamenolomu Dasnice – VL
- Z12 – plocha sportu na severozápadě obce – OS

##### \*Plochy přestavby

- P1 – přestavba areálu bývalé MŠ na plochu občanského vybavení – OM
- P2 – přestavba bývalé hasičské zbrojnice na plochu bydlení – BV
- P3 – přestavba bývalého obecního úřadu na plochu bydlení – BV
- P4 – přestavba a rozšíření hostince U Bobra – OM
- P5 – přestavba ČOV Dasnice na ČSoV – TI
- P6 – přestavba a rozšíření obchodu v centru obce – OM
- P7 – přestavba zahrádkové osady na východě na plochu bydlení – BV
- P8 – přestavba tělesa bývalé důlní vlečky na koridor specifické dopravní infrastruktury - DX

#### Sídlo Chlumek

##### \*Zastavitelné plochy

- Z10 – rozšíření areálu agroturistiky - obslužné zázemí východním směrem – OX1
- Z11 – plocha veřejného prostranství s veřejnou zelení charakteru parku západně od navrhované plochy agroturistiky – ZV
- Z13 – zázemí areálu agroturistiky pro zemědělské účely v severní části sídla – OX2

##### \*Plochy přestavby

- P9 – přestavba zemědělského areálu na areál agroturistiky - obslužné zázemí – OX1
- P10 – přestavba bytového domu včetně asanace garáží na území smíšené obytné – SK
- P11 – obnova části historické zámecké zahrady bývalého zámku Perglas – ZX1

##### \*Plochy změn v krajině

- K1 – plocha smíšená nezastavěného území - sportovní na levém břehu řeky Ohře u chatové oblasti – NSsp
- K2 – plocha smíšená nezastavěného území - rekreační nepobytová mezi železnicí a levým břehem řeky Ohře v Chlumku jako rozšíření vodáckého tábořiště u řeky Ohře – NSrp
- K3 – asanace a revitalizace území s výsadbou mimolesní zeleně - NP

### LEGENDA

- Vymezení území:**
- stabilizované plochy
  - hranice řešeného území
  - hranice zastavěného území k 15.7.2012
  - zastavitelné plochy
  - plochy přestavby
  - plochy změn v krajině

#### Plochy s rozdílným způsobem využití:

- plochy bydlení (B)**
- B1 – bydlení v bytových domech
  - B2 – bydlení v rodinných domech - městské a příměstské
  - BV – bydlení v rodinných domech - venkovské

- plochy rekreace (R)**
- RI – rekreace - plochy staveb pro rodinnou rekreaci

- plochy občanského vybavení (O)**
- OM – občanské vybavení - komerční zařízení malá a střední
  - OS – občanské vybavení - tělovýchovná a sportovní zařízení
  - OX1 – občanské vybavení - se specifickým využitím - agroturistika - obslužné zázemí
  - OX2 – občanské vybavení - se specifickým využitím - agroturistika - zemědělské zázemí

- plochy smíšené obytné (S)**
- SV – plochy smíšené obytné - venkovské
  - SK – plochy smíšené obytné - komerční

- plochy dopravní infrastruktury (D)**
- DS – dopravní infrastruktura - silniční
  - DX – dopravní infrastruktura - specifická
  - DZ – dopravní infrastruktura - železniční

- plochy technické infrastruktury (T)**
- TI – technická infrastruktura - inženýrské sítě

- plochy výroby a skladování (V)**
- VL – výroba a skladování - lehký průmysl
  - NZ – výroba a skladování - zemědělská výroba

- plochy veřejných prostranství (P)**
- PV – veřejná prostranství
  - PX1 – veřejná prostranství - se specifickým využitím - veřejná zelen
  - PX2 – veřejná prostranství - se specifickým využitím - ochranná a izolační zelen
  - PX3 – veřejná prostranství - veřejná zelen - parky

- plochy zeleně (Z)**
- ZS – zelen - soukromá a vyhrazená
  - ZX1 – zelen - se specifickým využitím - historické zahrady, parky

- plochy vodní a vodohospodářské (W)**
- W – plochy vodní a vodohospodářské

- plochy zemědělské (A)**
- NZ – plochy zemědělské

- plochy lesní (L)**
- NL – plochy lesní

- plochy přírodní (N)**
- NP – plochy přírodní

- plochy smíšené nezastavěného území (H)**
- NSx – plochy smíšené nezastavěného území

Význam indexů funkcí zastoupených v plochách se smíšenou funkcí:  
 p - přírodní  
 z - zemědělská  
 l - lesnická  
 r - rekreační nepobytová  
 s - sportovní  
 o - ochranná

- Územní systém ekologické stability:**
- stav
  - návrh
  - hranice nadregionálního biokoridoru
  - hranice lokálních biocenter
  - hranice lokálních biokoridorů
  - čísla biocenter a biokoridorů

**SEZNAM SPOLUPRACOVNÍKŮ:**  
 Ing. J. Šinták - zásobování plynem  
 Ing. V. Bernatík - vodní hospodářství  
 Ing. M. Štránský - zásobování el. energií  
 RNDr. J. Křivanec - ÚSES  
 B. Homolová - práce s GIS

vedoucí projektant Ing. arch. A. Kasková	odpovědný projektant Ing. arch. A. Kasková	kreslil B. Homolová	datum VI/2014
Král. Karlovarský Obec a rozř. působ. Sokolov	Obec Dasnice Pořizovatel MěÚ Sokolov		stupeň Úprava návrhu ÚP před řízením
obsah			č.zak. 8005 - III.
			číslo výkresu v.č.2
			měřítko 1: 5 000
<b>ÚZEMNÍ PLÁN DASNICE</b> Návrh			
Hlavní výkres			