
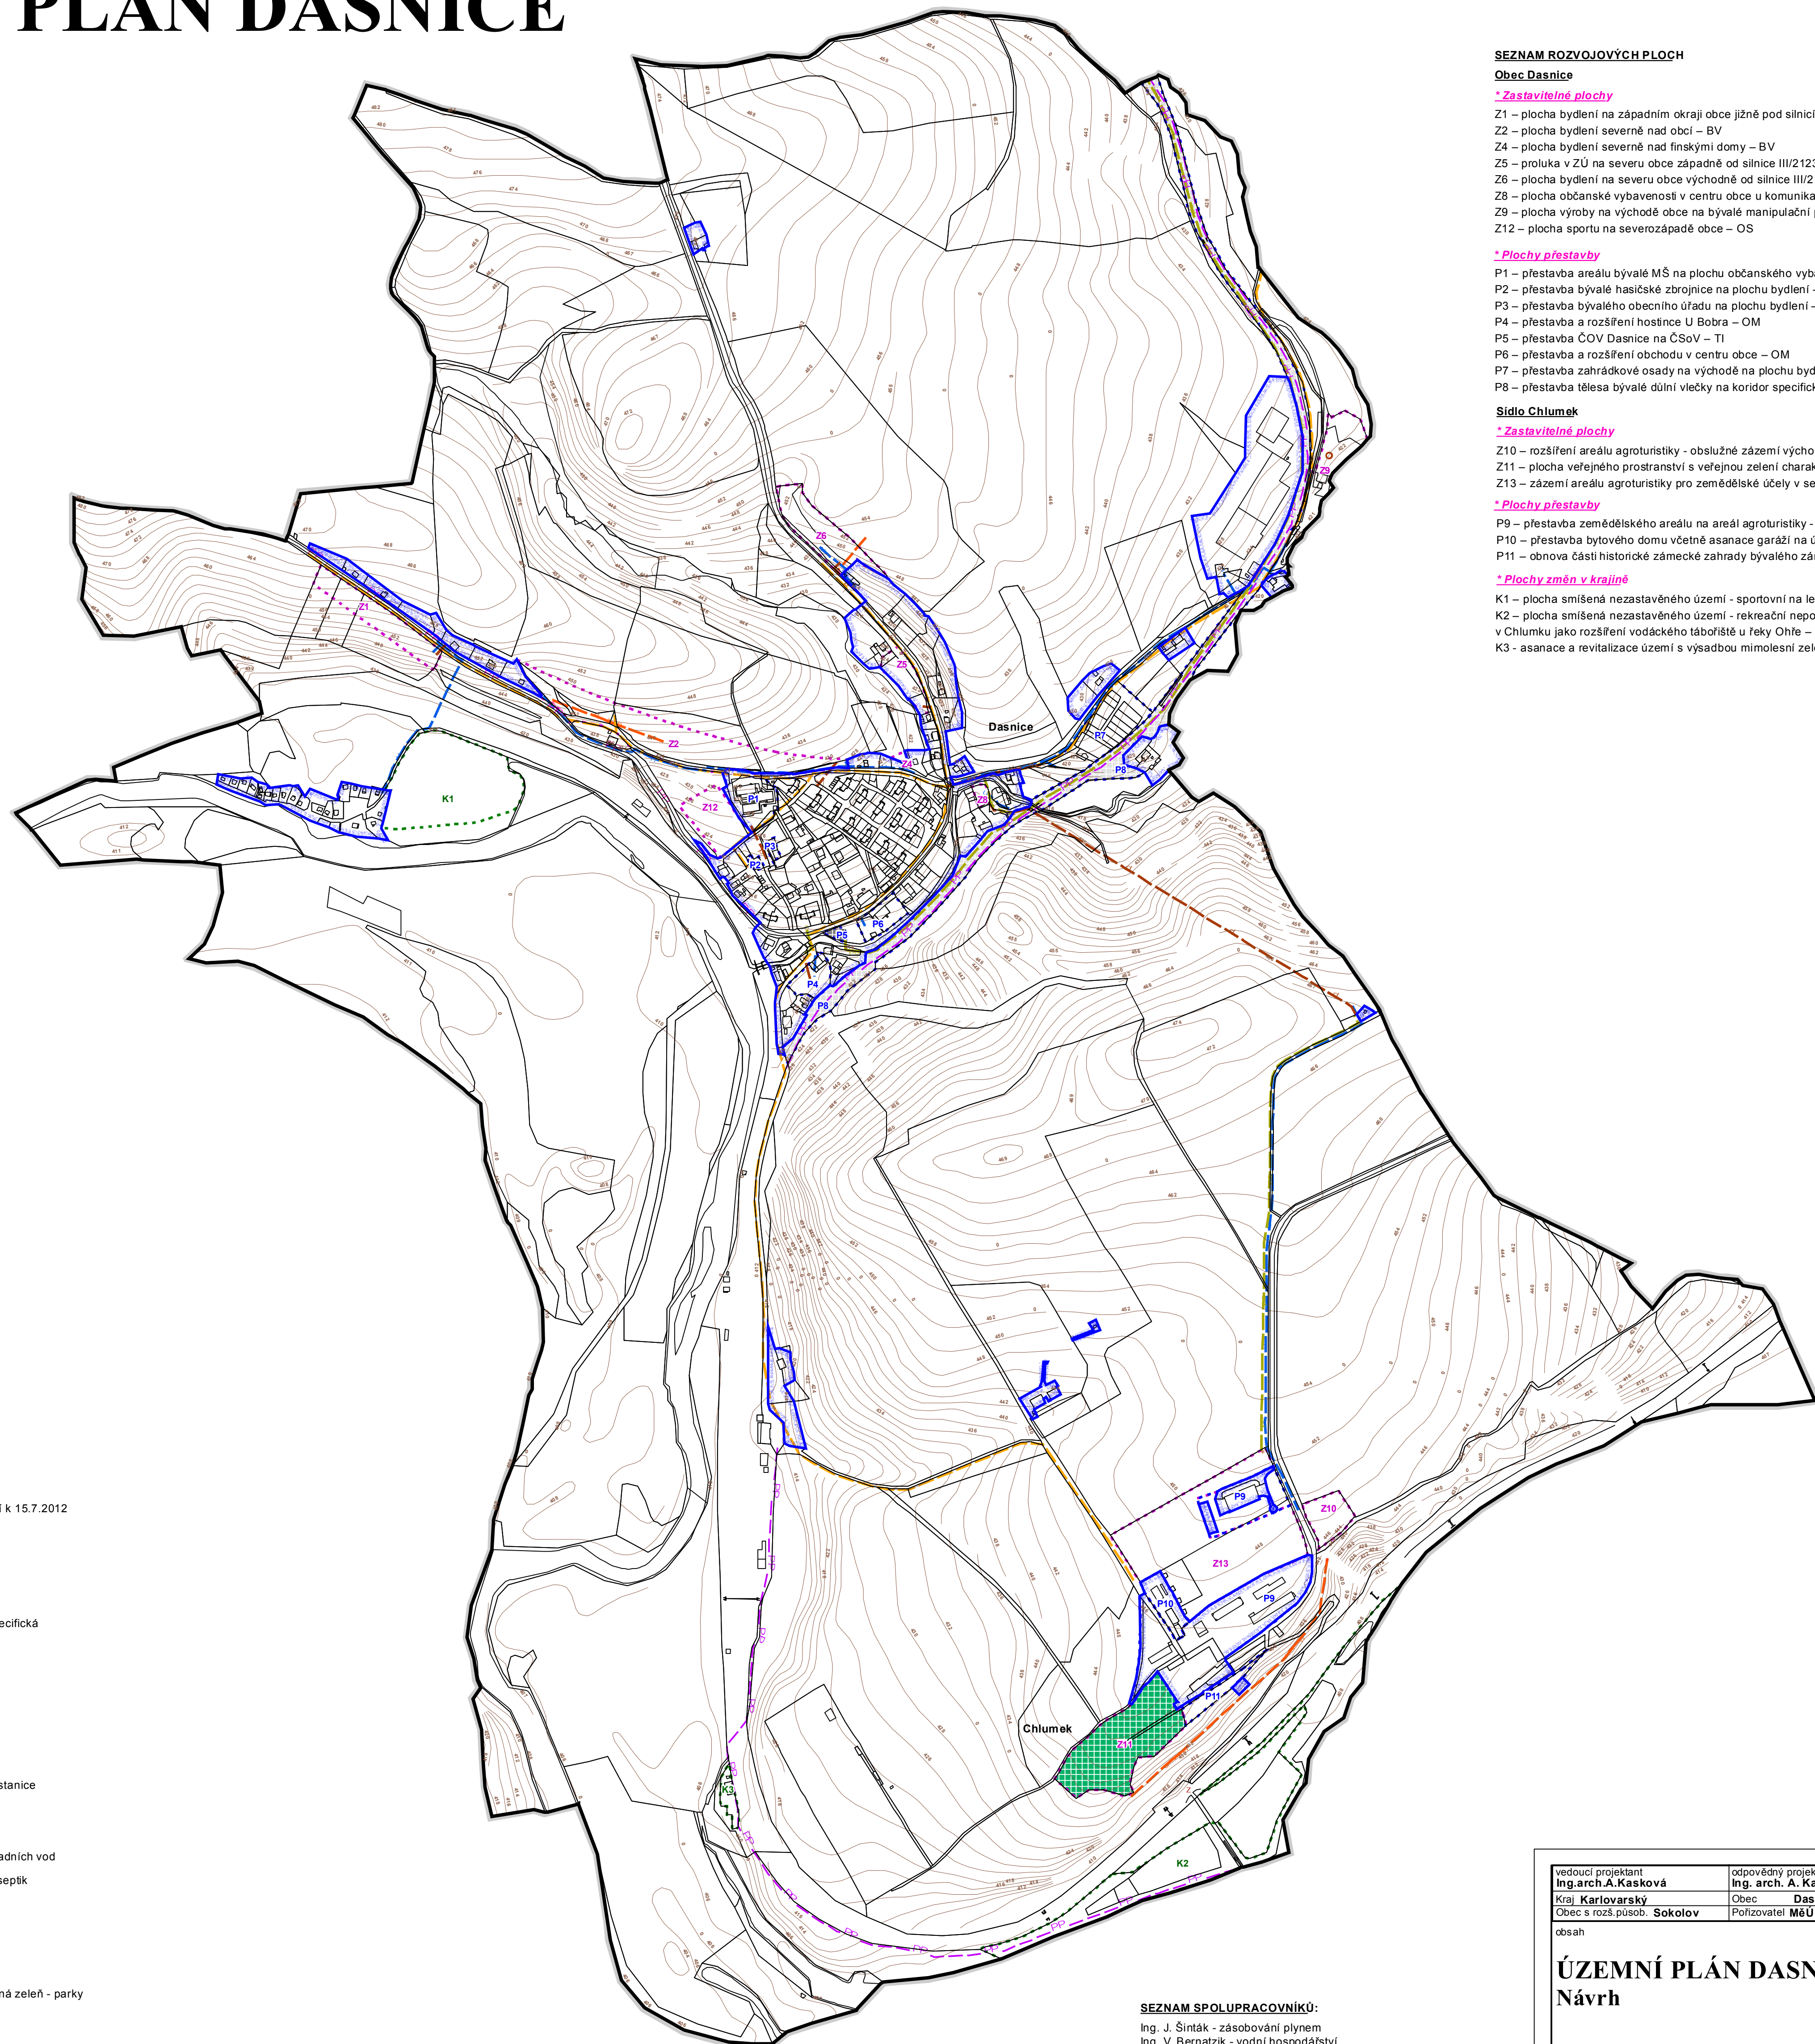


# ÚZEMNÍ PLÁN DASNICE

## Návrh

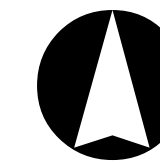

### SEZNAM ROZVOJOVÝCH PLOCH

#### Obec Dasnice

##### \*Zastavitelné plochy

- Z1 – plocha bydlení na západním okraji obce jižně pod silnicí III/ 21235 na Chlum Svate Matě - BV
- Z2 – plocha bydlení severně nad obcí – BV
- Z4 – plocha bydlení severně nad finskými domy – BV
- Z5 – proluka v ZÚ na severu obce západně od silnice III/21235 – BV
- Z6 – plocha bydlení na severu obce východně od silnice III/21235 – BV
- Z8 – plocha občanské vybavenosti v centru obce u komunikace k bývalému kamenolomu Dasnice – OM
- Z9 – plocha výroby na východě obce na bývalé manipulační ploše kamenolomu Dasnice – VL
- Z12 – plocha sportu na severozápadě obce – OS

##### \*Plochy přestavby

- P1 – přestavba areálu bývalé MŠ na plochu občanského vybavení – OM
- P2 – přestavba bývalé hasičské zbrojnice na plochu bydlení – BV
- P3 – přestavba bývalého obecního úřadu na plochu bydlení – BV
- P4 – přestavba a rozšíření hostince U Bobra – OM
- P5 – přestavba ČOV Dasnice na ČSoV – TI
- P6 – přestavba a rozšíření obchodu v centru obce – OM
- P7 – přestavba zahrádkové osady na východě na plochu bydlení – BV
- P8 – přestavba tělesa bývalé důlní vlečky na koridor specifické dopravní infrastruktury - DX

#### Sídlo Chlumek

##### \*Zastavitelné plochy

- Z10 – rozšíření areálu agroturistiky - obslužné zázemí východním směrem – OX1
- Z11 – plocha veřejného prostranství s veřejnou zelení charakteru parku západně od navrhované plochy agroturistiky – ZV
- Z13 – zázemí areálu agroturistiky pro zemědělské účely v severní části sídla – OX2

##### \*Plochy přestavby

- P9 – přestavba zemědělského areálu na areál agroturistiky - obslužné zázemí – OX1
- P10 – přestavba bytového domu včetně asanace garáží na území smíšené obytné – SK
- P11 – obnova části historické zámecké zahrady bývalého zámku Perglas – ZX1

##### \*Plochy změn v krajině

- K1 – plocha smíšená nezastavěného území - sportovní na levém břehu řeky Ohře u chatové oblasti – NSsp
- K2 – plocha smíšená nezastavěného území - rekreační nepobytná mezi železnicí a levým břehem řeky Ohře v Chlumku jako rozšíření vodáckého tábořiště u řeky Ohře – NSrp
- K3 - asanace a revitalizace území s výsadbou mimolesní zeleně - NP

### LEGENDA

- stabilizované plochy  
plochy změn
- Vymezení území:**
- hranice řešeného území
  - hranice zastavěného území k 15.7.2012
  - zastavitelné plochy
  - plochy přestavby
  - plochy změn v krajině
- Dopravní infrastruktura:**
- dopravní infrastruktura - specifická
  - cyklostezka
  - cyklotrasa
  - železniční stanice
- Technická infrastruktura:**
- technická infrastruktura
  - vodovod pitný
  - ATS - automatická tlaková stanice
  - kanalizace splašková
  - výtláčňý řád kanalizace
  - ČSoV- ůerpační stanice odpadních vod
  - objekt na kanalizační síti - septik
  - STL plynovod
  - venkovní vedení VN 22kV
  - TS - trafostanice
- Plochy veřejných prostranství**
- veřejná prostranství - veřejná zeleně - parky

### SEZNAM SPOLUPRACOVNÍKŮ:

- Ing. J. Šinták - zásobování plynem
- Ing. V. Bernátek - vodní hospodářství
- Ing. M. Stránský - zásobování el. energií
- RNDr. J. Klivanec - ÚSES
- B. Homolová - práce s GIS

vedoucí projektant Ing. arch. A. Kasková	odpovědný projektant Ing. arch. A. Kasková	kreslil B. Homolová	
Kraj Karlovarský	Obec Dasnice		
Obec s rozš.působ. Sokolov	Pořizovatel MěÚ Sokolov		
obsah		datum	VI/2014
<b>ÚZEMNÍ PLÁN DASNICE</b> <b>Návrh</b>		stupeň	Úprava návrhu ÚP před řízením
		č.zak.	8005 - III.
		číslo výkresu	vč.6
Výkres koncepce veřejné infrastruktury		měřítko	1:5 000