
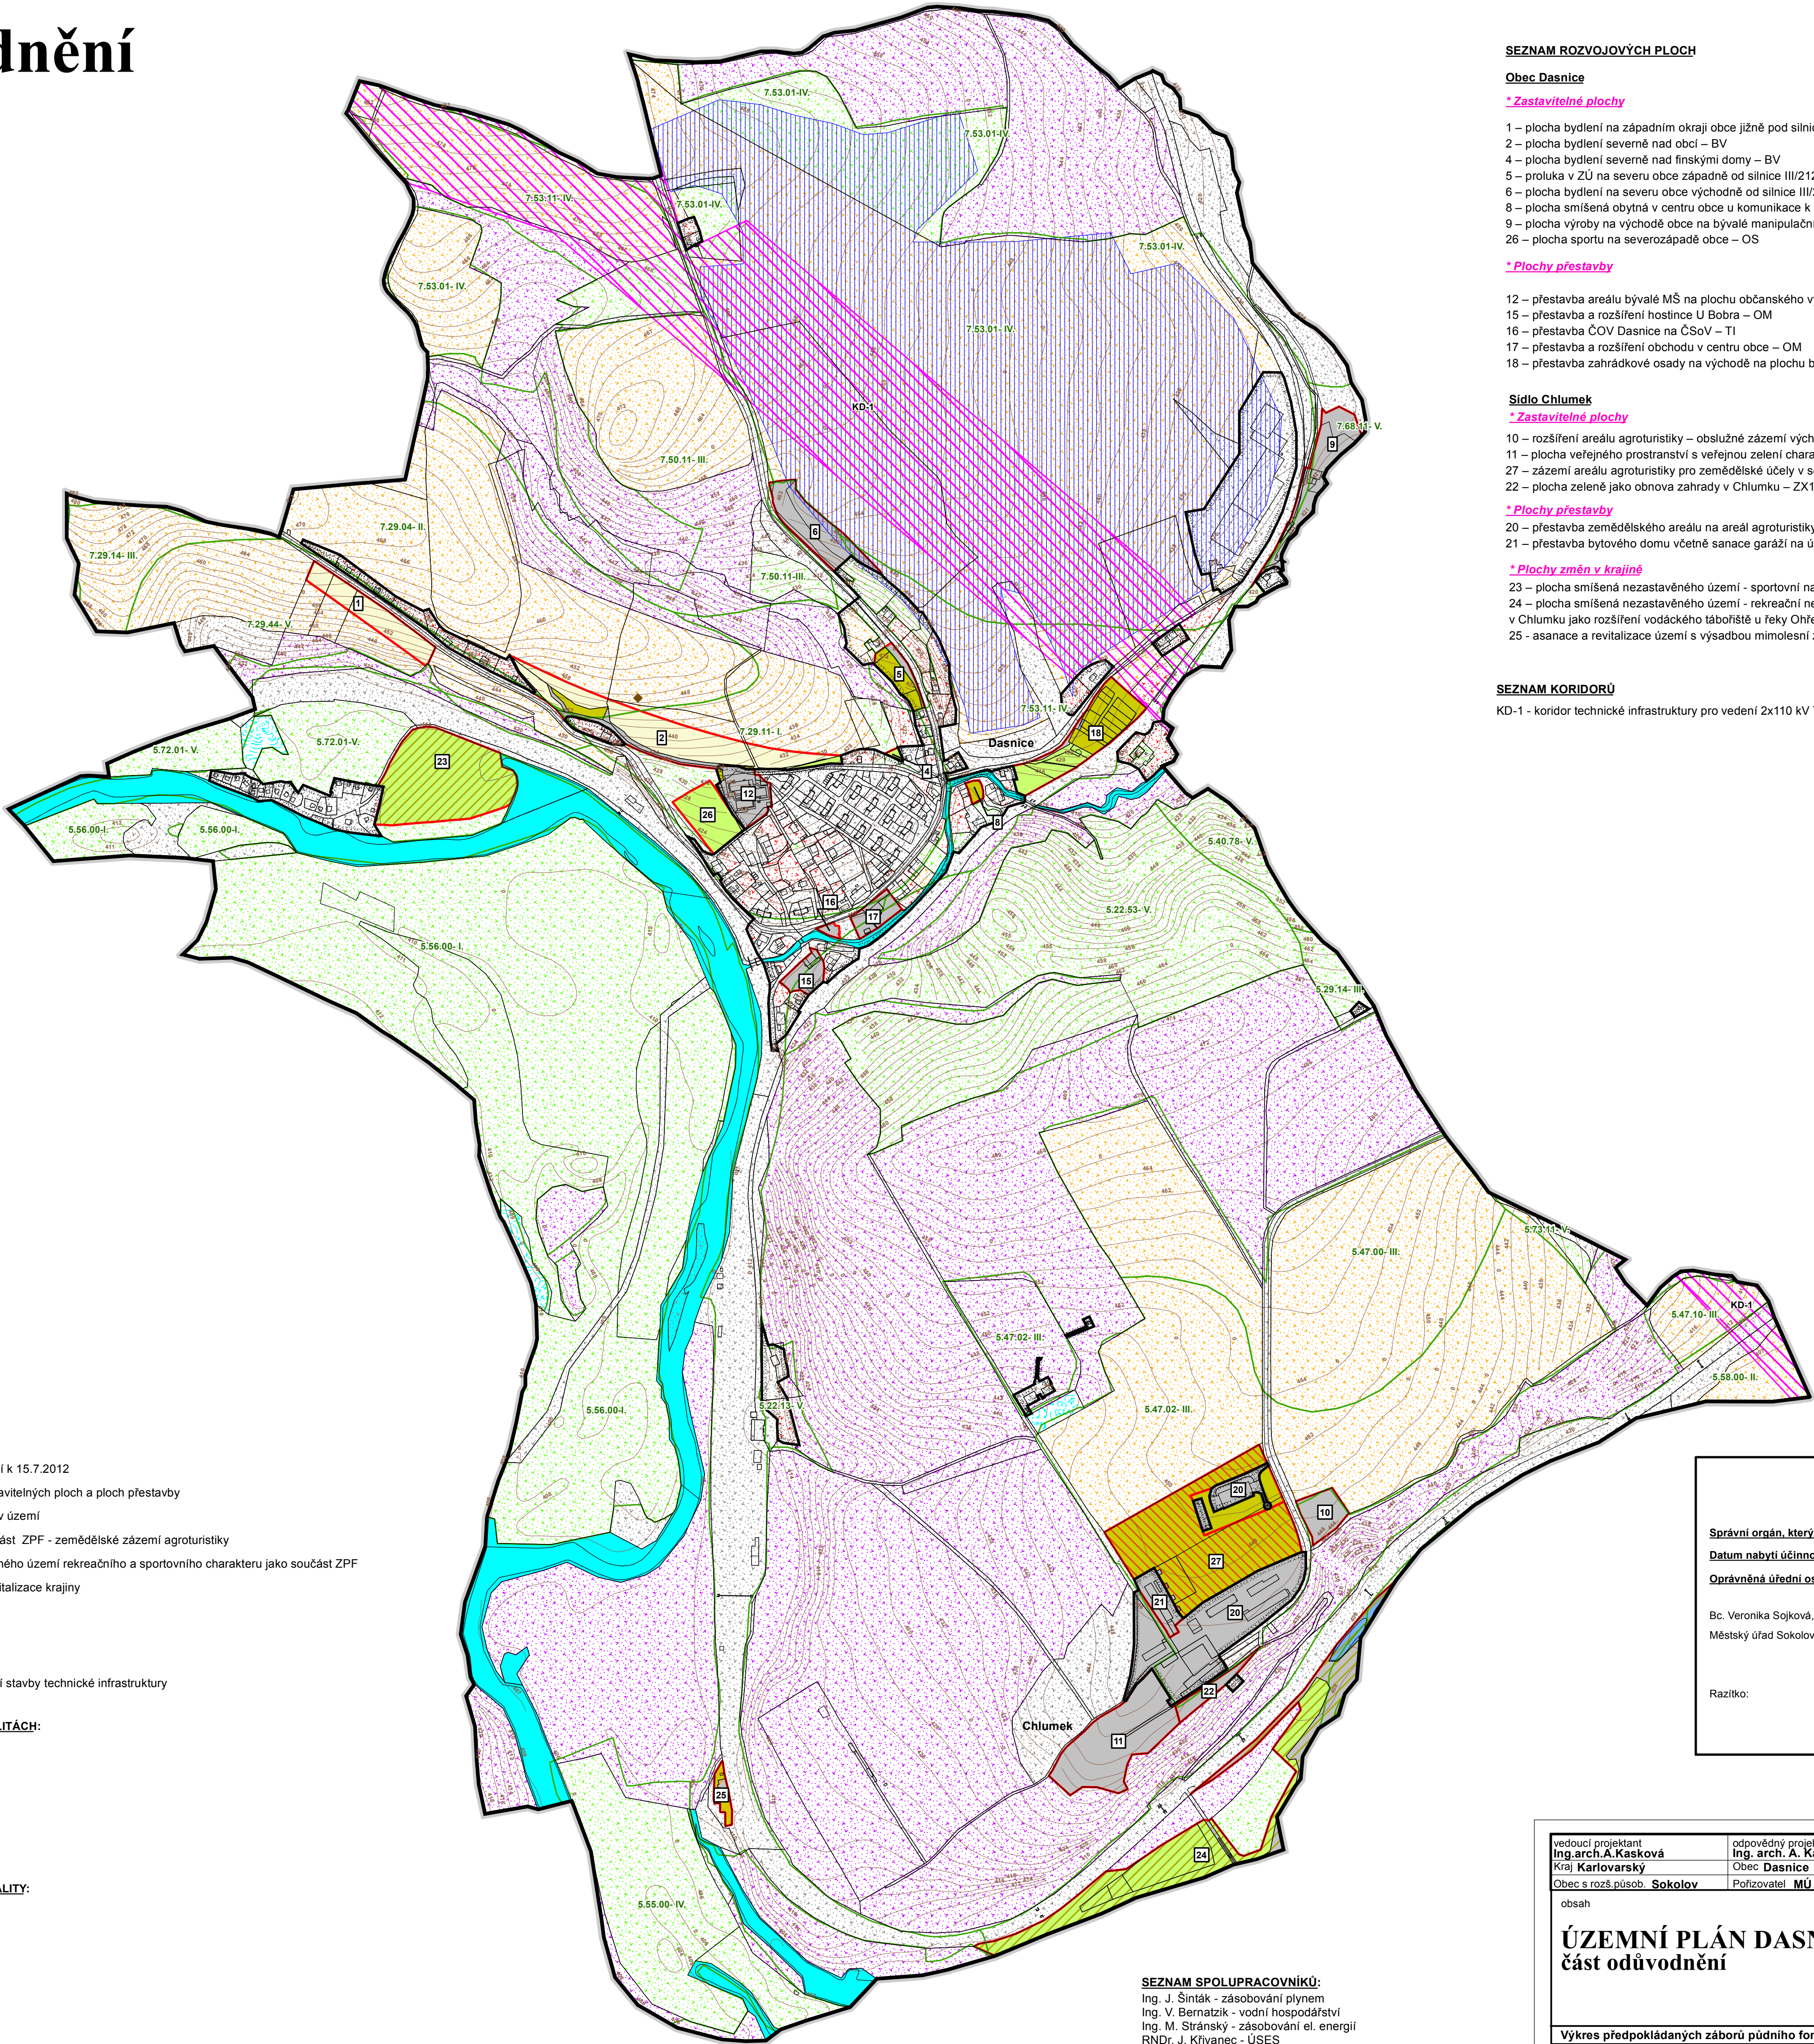


ÚZEMNÍ PLÁN DASNICE

část odůvodnění

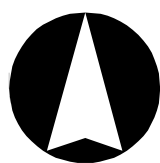

SEZNAM ROZVOJOVÝCH PLOCH

Obec Dasnice

* Zastavitelné plochy

- 1 – plocha bydlení na západním okraji obce jižně pod silnicí III/ 21235 na Chlum Svaté Maří – BV
- 2 – plocha bydlení severně nad obcí – BV
- 4 – plocha bydlení severně nad finskými domy – BV
- 5 – proluka v ZU na severu obce západně od silnice III/21235 – BV
- 6 – plocha bydlení na severu obce východně od silnice III/21235 – BV
- 8 – plocha smíšená obytná v centru obce u komunikace k bývalému kamenolomu Dasnice – SV
- 9 – plocha výroby na východě obce na bývalé manipulační ploše kamenolomu Dasnice – VL
- 26 – plocha sportu na severozápadě obce – OS

* Plochy přestavby

- 12 – přestavba areálu bývalé MŠ na plochu občanského vybavení – OM1
- 15 – přestavba a rozšíření hostince U Bobra – OM
- 16 – přestavba ČOV Dasnice na ČSoV – TI
- 17 – přestavba a rozšíření obchodu v centru obce – OM
- 18 – přestavba zahradkové osady na východě na plochu bydlení – BV

Sídlo Chlumek

* Zastavitelné plochy

- 10 – rozšíření areálu agroturistiky – obslužné zázemí východním směrem – OX1
- 11 – plocha veřejného prostranství s veřejnou zelení charakteru parku západně od navrhované plochy agroturistiky – ZV
- 27 – zázemí areálu agroturistiky pro zemědělské účely v severní části sídla – OX2
- 22 – plocha zeleně jako obnova zahrady v Chlumu – ZX1

* Plochy přestavby

- 20 – přestavba zemědělského areálu na areál agroturistiky – obslužné zázemí – OX1
- 21 – přestavba bytového domu včetně sanace garáží na území smíšené obytné – SK

* Plochy změn v krajině

- 23 – plocha smíšená nezastavěného území - sportovní na levém břehu řeky Ohře u chatové oblasti – NSsp
- 24 – plocha smíšená nezastavěného území - rekreační nepobytová mezi železnicí a levým břehem řeky Ohře v Chlumu jako rozšíření vodáckého tábořiště u řeky Ohře – NSrp
- 25 - asanace a revitalizace území s výsadbou mimolesní zeleně - NP

SEZNAM KORIDORŮ

- KD-1 - koridor technické infrastruktury pro vedení 2x110 kV TR Vltkov - TR Jindřichov

LEGENDA

stabilizované plochy	plochy změn	
		hranice řešeného území
		hranice zastavěného území k 15.7.2012
		označení rozvojových zastavitelných ploch a ploch přestavby
		hranice rozvojových ploch v území
		rozvojové plochy jako součást ZPF - zemědělské zázemí agroturistiky
		plochy smíšené nezastavěného území rekreačního a sportovního charakteru jako součást ZPF
		plochy změn v krajině - revitalizace krajiny
		meliorace
		poddolované území - bod
		hranice a číslo BPEJ
		KD-1 koridor pro umístění vedení stavby technické infrastruktury

STRUKTURA PŮDNIHO FONDU V ROZVOJOVÝCH LOKALITÁCH:

	orná půda
	trvalý travní porost
	zahrada, sad
	ostatní plocha
	PUPFL
	vodní plochy a toky

STRUKTURA PŮDNIHO FONDU MIMO ROZVOJOVÉ LOKALITY:

	PUPFL
	orná půda
	trvalý travní porost
	zahrada, sad
	ostatní plocha
	vodní plochy a toky
	mokřady

SEZNAM SPOLUPRACOVNÍKŮ:

Ing. J. Šinták - zásobování plynem
Ing. V. Bernatzik - vodní hospodářství
Ing. M. Stránský - zásobování el. energií
RNDr. J. Křivanec - ÚSES
I. Játová - práce s GIS

Záznam o účinnosti

ÚZEMNÍ PLÁN DASNICE

Správní orgán, který územní plán vydal: Zastupitelstvo obce Dasnice

Datum nabytí účinnosti: 20.03.2018

Oprávněná úřední osoba pořizovatele:

Bc. Veronika Sojková, referent územního plánování
Městský úřad Sokolov, Rokycanova 1929, 356 01 Sokolov

Razítko:

Podpis:

vedoucí projektant Ing. arch. A. Kašková Kraj Karlovarský	odpovědný projektant Ing. arch. A. Kašková Obec Dasnice	kreslil I. Játová	
Obec s rozš.působ. Sokolov	Polizovatel MÚ Sokolov		
obsah			datum stupeň
ÚZEMNÍ PLÁN DASNICE část odůvodnění			Územní plán
			č.zak. 8005 - VII.
			číslo výkresu v.č.3
Výkres předpokládaných záborů půdního fondu			měřítko 1:5 000