


ÚZEMNÍ PLÁN DASNICE

část odůvodnění PŘÍLOHA

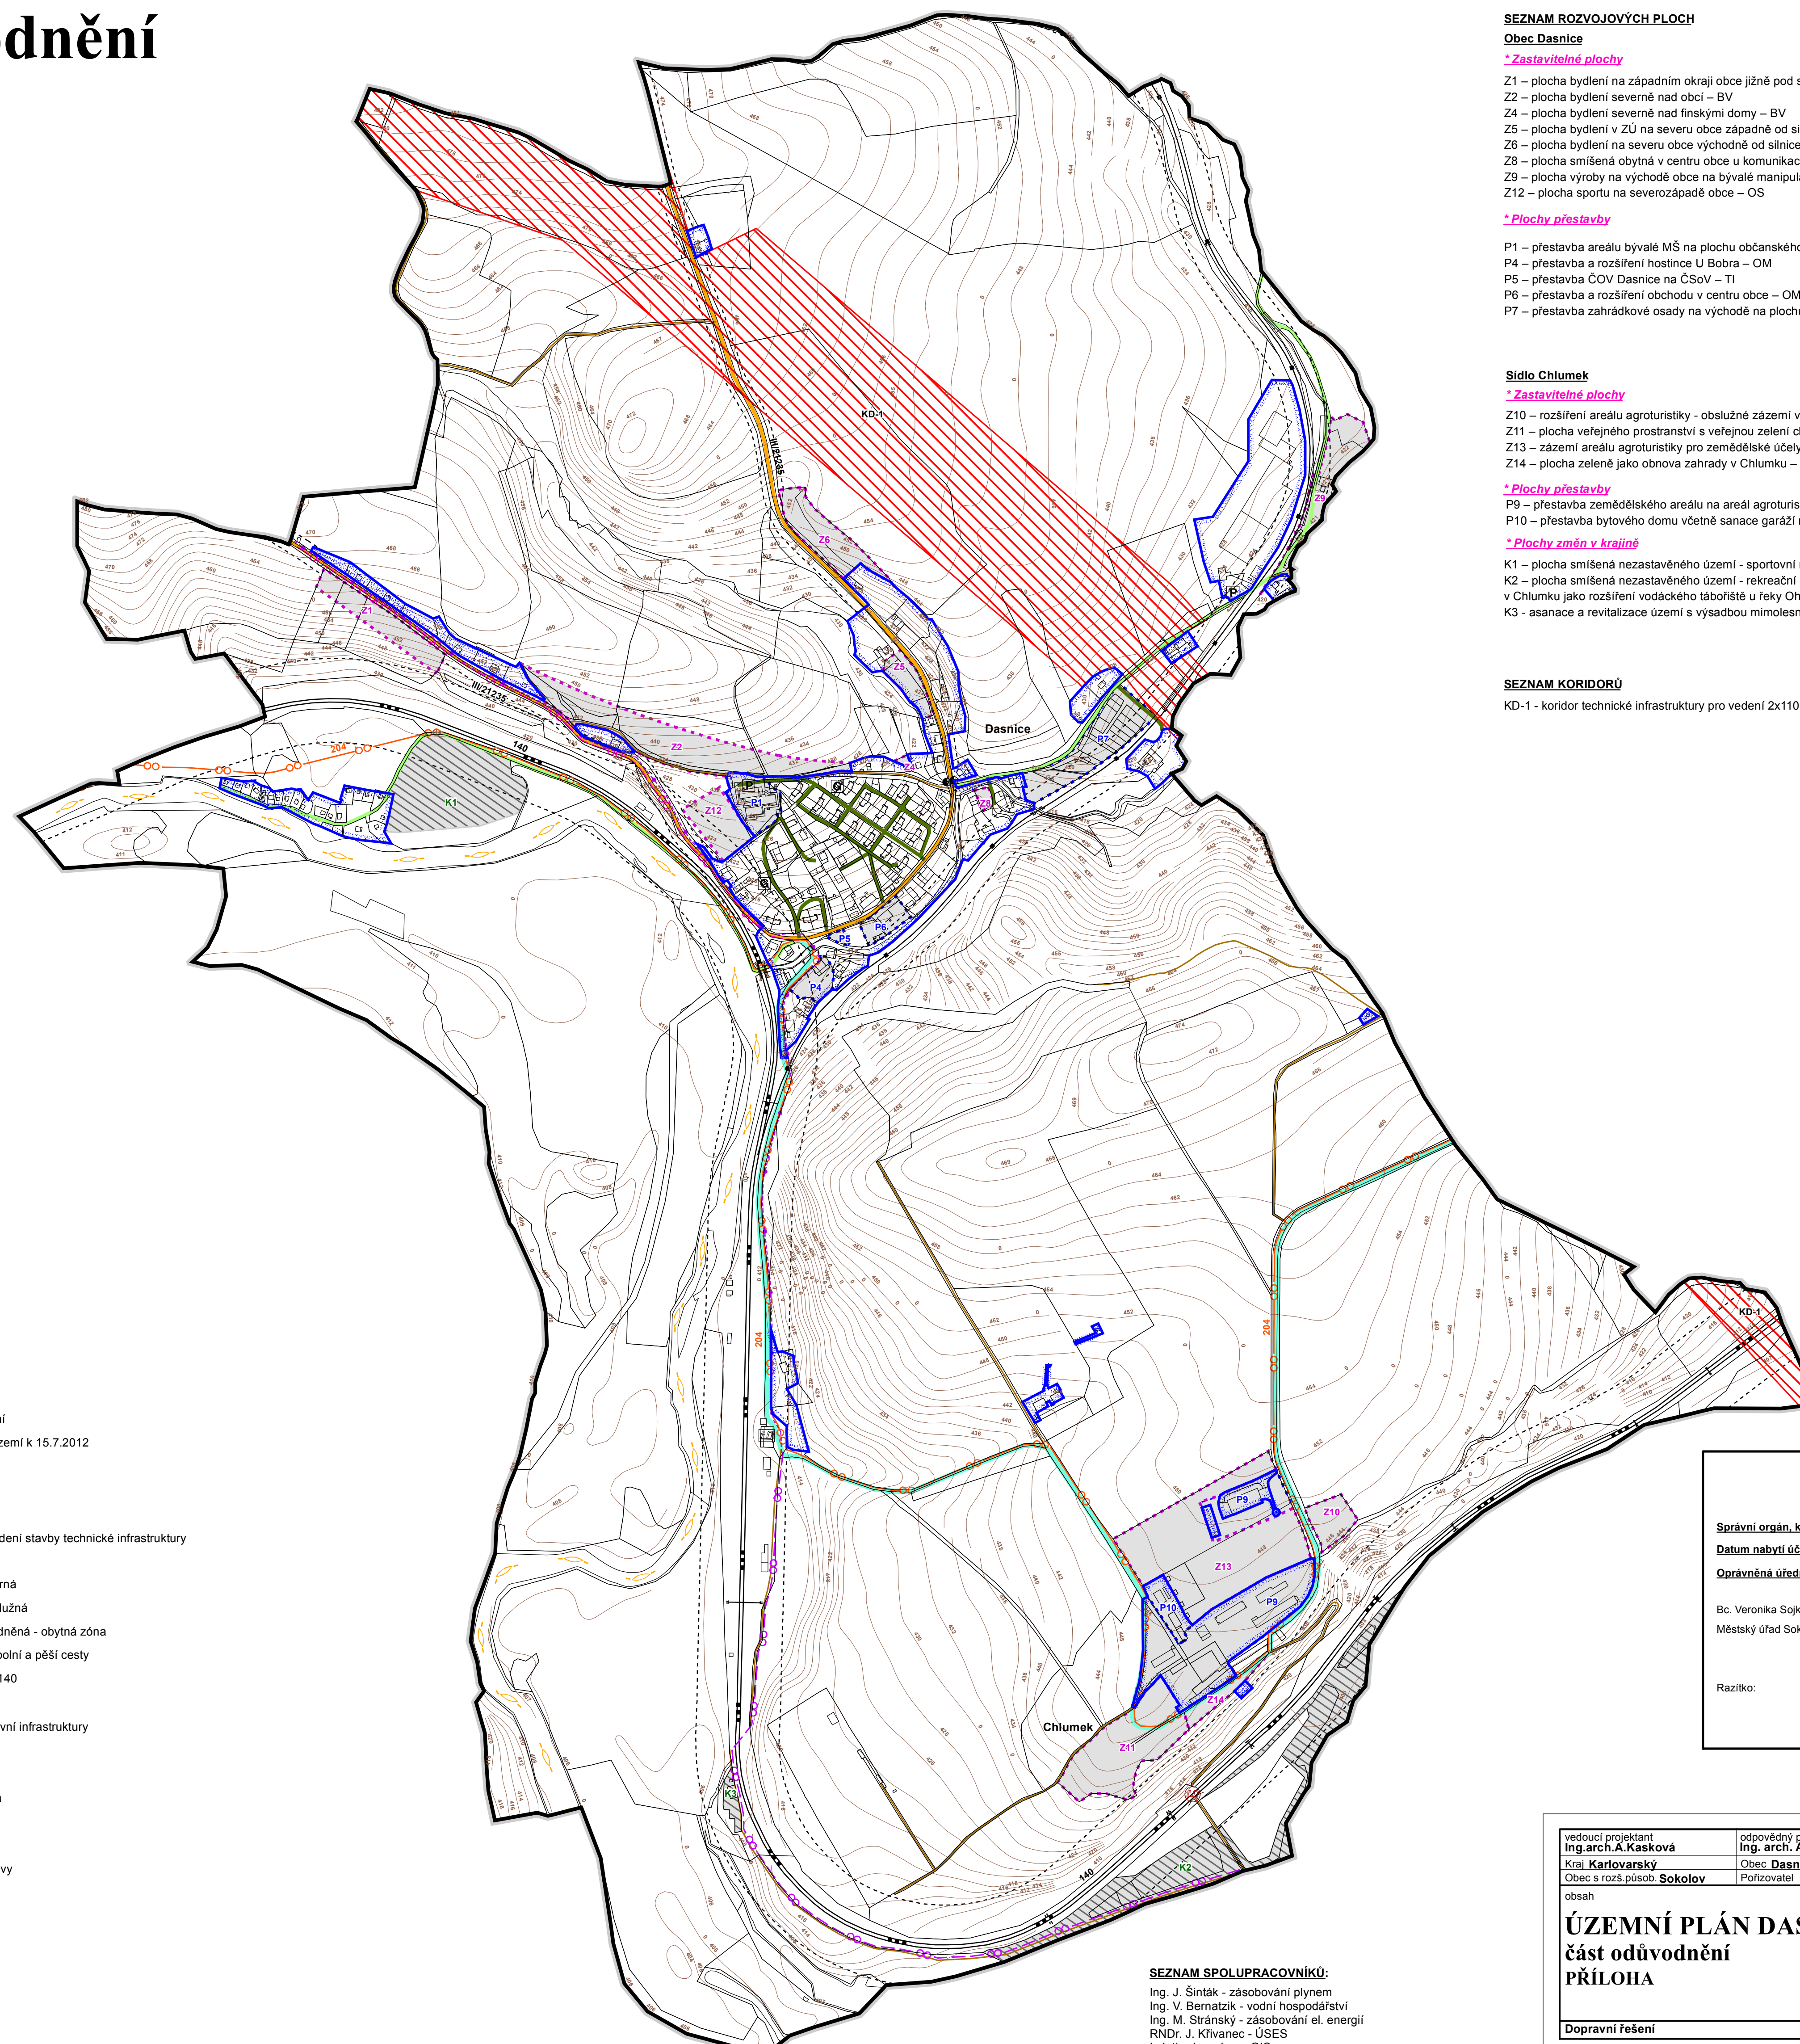

SEZNAM ROZVOJOVÝCH PLOCH

Obec Dasnice

* Zastavitelné plochy

- Z1 – plocha bydlení na západním okraji obce jižně pod silnicí III/ 21235 na Chlum Svaté Maří – BV
- Z2 – plocha bydlení severně nad obcí – BV
- Z4 – plocha bydlení severně nad finskými domy – BV
- Z5 – plocha bydlení v ZÚ na severu obce západně od silnice III/21235 – BV
- Z6 – plocha bydlení na severu obce východně od silnice III/21235 – BV
- Z8 – plocha smíšená obytná v centru obce u komunikace k bývalému kamenolomu Dasnice – SV
- Z9 – plocha výroby na východě obce na bývalé manipulační ploše kamenolomu Dasnice – VL
- Z12 – plocha sportu na severozápadě obce – OS

* Plochy přestavby

- P1 – přestavba areálu bývalé MŠ na plochu občanského vybavení – OM1
- P4 – přestavba a rozšíření hostince U Bobra – OM
- P5 – přestavba ČOV Dasnice na ČSoV – TI
- P6 – přestavba a rozšíření obchodu v centru obce – OM
- P7 – přestavba zahrádkové osady na východě na plochu bydlení – BV

Sídlo Chlumek

* Zastavitelné plochy

- Z10 – rozšíření areálu agroturistiky - obslužné zázemí východním směrem – OX1
- Z11 – plocha veřejného prostranství s veřejnou zelení charakteru parku západně od navrhované plochy agroturistiky – ZV
- Z13 – zázemí areálu agroturistiky pro zemědělské účely v severní části sídla – OX2
- Z14 – plocha zeleně jako obnova zahrady v Chlumku – ZX1

* Plochy přestavby

- P9 – přestavba zemědělského areálu na areál agroturistiky - obslužné zázemí – OX1
- P10 – přestavba bytového domu včetně sanace garáží na území smíšené obytné – SK

* Plochy změn v krajině

- K1 – plocha smíšená nezastavěného území - sportovní na levém břehu řeky Ohře u chatové oblasti – NSsp
- K2 – plocha smíšená nezastavěného území - rekreační nepobytná mezi železnicí a levým břehem řeky Ohře v Chlumku jako rozšíření vodáckého tábořiště u řeky Ohře – NSrp
- K3 – asanace a revitalizace území s výsadbou mimolesní zeleně – NP

SEZNAM KORIDORŮ

- KD-1 - koridor technické infrastruktury pro vedení 2x110 kv TR Vltkov - TR Jindřichov

LEGENDA

stabilizované plochy	plochy změn	
		hranice řešeného území
		hranice zastavěného území k 15.7.2012
		zastavitelné plochy
		plochy přestavby
		plochy změn v krajině
		koridor pro umístění vedení stavby technické infrastruktury
		silnice III. třídy
		místní komunikace sběrná
		místní komunikace obslužná
		místní komunikace zklidněná - obytná zóna
		účelové komunikace - polní a pěší cesty
		celostátní železnice č. 140
		železniční vlečka
		ochranné pásmo dopravní infrastruktury
		cyklistická trasa
		cyklistická stezka
		vodácká turistická trasa
		turistická trasa
		most
		zastávka veřejné dopravy
		železniční stanice
		parkoviště
		řadové garáže
		číslo silnice
		číslo železnice
		číslo cyklotrasy

SEZNAM SPOLUPRACOVNÍKŮ:

Ing. J. Šinták - zásobování plynem
Ing. V. Bernátek - vodní hospodářství
Ing. M. Štránský - zásobování el. energií
RNDr. J. Křivanec - ÚSES
I. Játová - práce s GIS

Záznam o účinnosti

ÚZEMNÍ PLÁN DASNICE

Správní orgán, který územní plán vydal: Zastupitelstvo obce Dasnice

Datum nabytí účinnosti: 20.03.2018

Oprávněná úřední osoba pořizovatele:

Bc. Veronika Sojková, referent územního plánování
Městský úřad Sokolov, Rokycanova 1929, 356 01 Sokolov

Razítko:

Podpis:

vedoucí projektant Ing. arch. A. Kašková	odpovědný projektant Ing. arch. A. Kašková	kreslil I. Játová	datum II./2018
Kraj Karlovarský	Obec Dasnice		stupeň Územní plán
Obec s rozš.působ. Sokolov	Pořizovatel MÚ Sokolov		č.zak. 8005 - VII.
obsah ÚZEMNÍ PLÁN DASNICE část odůvodnění PŘÍLOHA			číslo výkresu B.
Dopravní řešení		měřítko 1:5 000	