
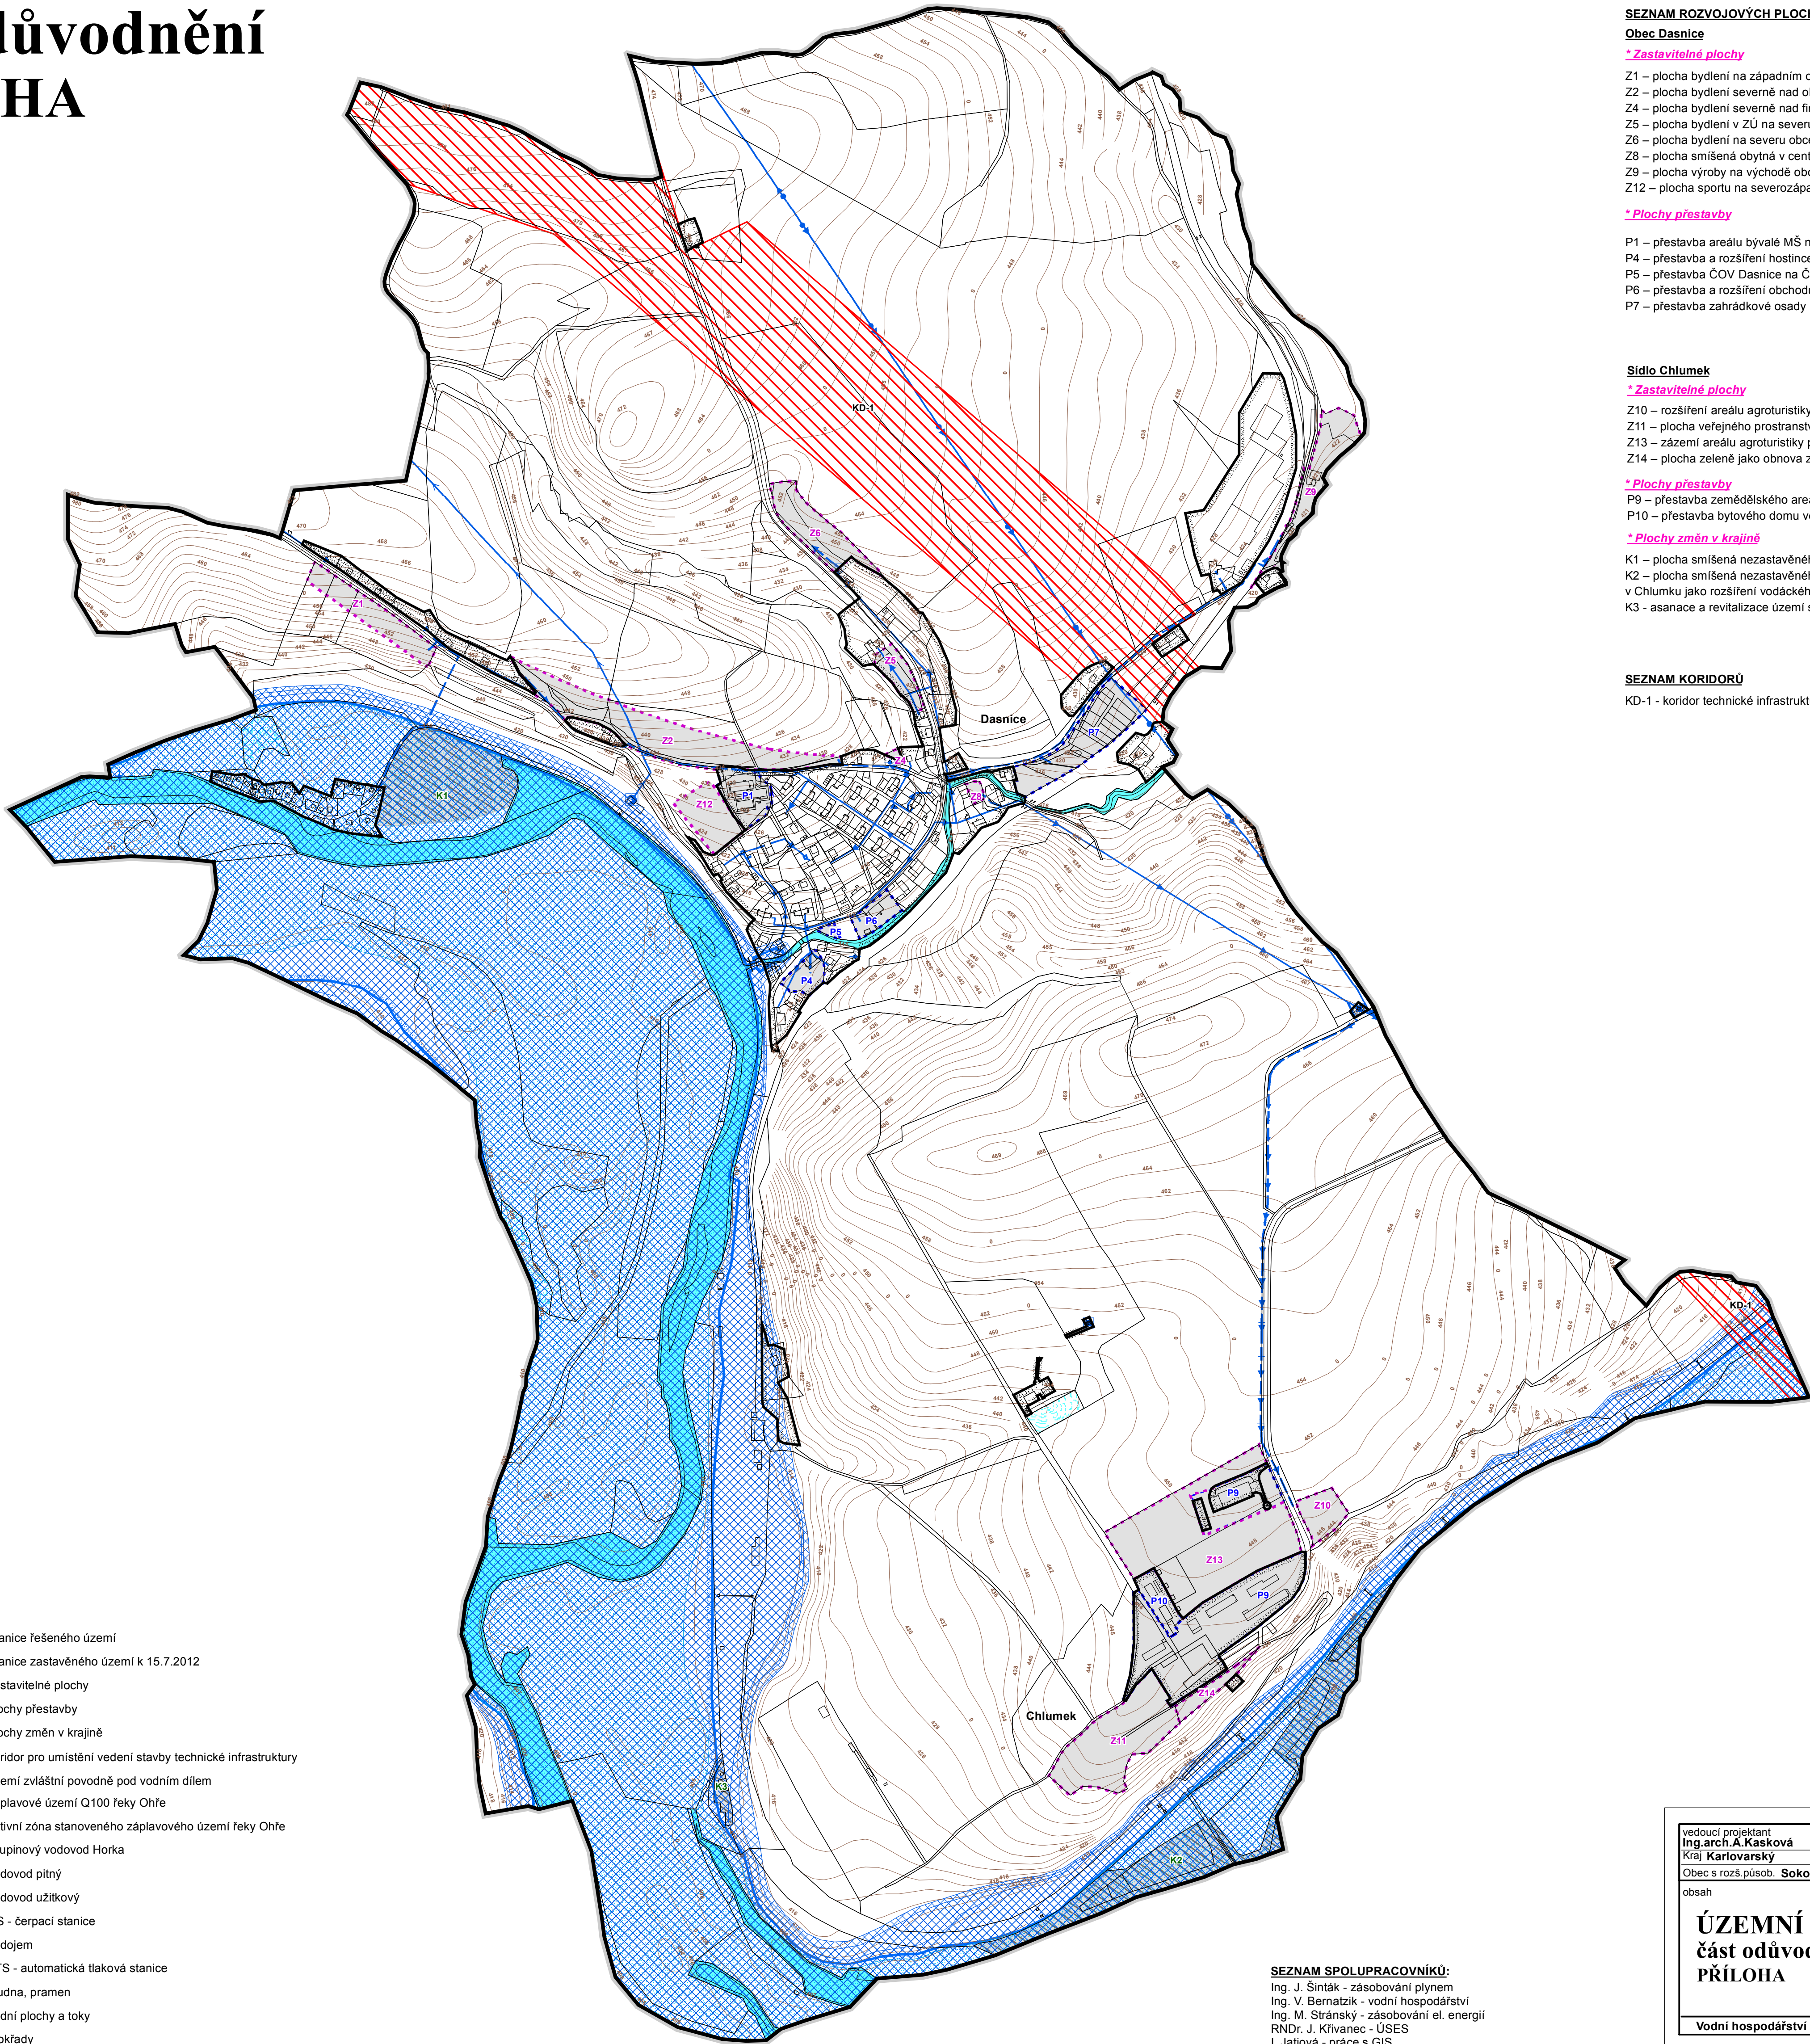


ÚZEMNÍ PLÁN DASNICE

část odůvodnění

PŘÍLOHA

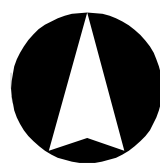

SEZNAM ROZVOJOVÝCH PLOCH

Obec Dasnice

* Zastavitelné plochy

- Z1 – plocha bydlení na západním okraji obce jižně pod silnicí III/21235 na Chlum Svaté Marii – BV
Z2 – plocha bydlení severně nad obcí – BV
Z4 – plocha bydlení severně nad finskými domy – BV
Z5 – plocha bydlení v ZÚ na severu obce západně od silnice III/21235 – BV
Z6 – plocha bydlení na severu obce východně od silnice III/21235 – BV
Z8 – plocha smíšená obytná v centru obce u komunikace k bývalému kamenolomu Dasnice – SV
Z9 – plocha výroby na východě obce na bývalé manipulační ploše kamenolomu Dasnice – VL
Z12 – plocha sportu na severozápadě obce – OS

* Plochy přestavby

- P1 – přestavba areálu bývalé MŠ na plochu občanského vybavení – OM1
P4 – přestavba a rozšíření hostince U Bobra – OM
P5 – přestavba ČOV Dasnice na ČSoV – TI
P6 – přestavba a rozšíření obchodu v centru obce – OM
P7 – přestavba zahrádkové osady na východě na plochu bydlení – BV

Sídlo Chlumeček

* Zastavitelné plochy

- Z10 – rozšíření areálu agroturistiky - obslužné zázemí východním směrem – OX1
Z11 – plocha veřejného prostranství s veřejnou zelení charakteru parku západně od navrhované plochy agroturistiky – ZV
Z13 – zázemí areálu agroturistiky pro zemědělské účely v severní části sídla – OX2
Z14 – plocha zeleně jako obnova zahrady v Chlumku – ZX1

* Plochy přestavby

- P9 – přestavba zemědělského areálu na areál agroturistiky - obslužné zázemí – OX1
P10 – přestavba bytového domu včetně sanace garáží na území smíšené obytné – SK

* Plochy změn v krajině

- K1 – plocha smíšená nezastavěného území - sportovní na levém břehu řeky Ohře u chatové oblasti – NSsp
K2 – plocha smíšená nezastavěného území - rekreační nepobytná mezi železnicí a levým břehem řeky Ohře v Chlumku jako rozšíření vodáckého tábořiště u řeky Ohře – NSrp
K3 - asanace a revitalizace území s výsadbou mimolesní zeleně - NP

SEZNAM KORIDORŮ

- KD-1 - koridor technické infrastruktury pro vedení 2x110 kV TR Vltkov - TR Jindřichov

LEGENDA

stabilizované plochy	plochy změn	
		hranice řešeného území
		hranice zastavěného území k 15.7.2012
		zastavitelné plochy
		plochy přestavby
		plochy změn v krajině
		koridor pro umístění vedení stavby technické infrastruktury
		území zvláštní povodně pod vodním dílem
		záplavové území Q100 řeky Ohře
		aktivní zóna stanoveného záplavového území řeky Ohře
		skupinový vodovod Horka
		vodovod pitný
		vodovod užitkový
		ČS - čerpací stanice
		vodojem
		ATS - automatická tlaková stanice
		studna, pramen
		vodní tok a toky
		mokřady

SEZNAM SPOLUPRACOVNÍKŮ:

Ing. J. Šinták - zásobování plynem
Ing. V. Bernatík - vodní hospodářství
Ing. M. Stránský - zásobování el. energií
RNDr. J. Křivanec - ÚSES
I. Játová - práce s GIS

Záznam o účinnosti

ÚZEMNÍ PLÁN DASNICE

Správní orgán, který územní plán vydal: Zastupitelstvo obce Dasnice

Datum nabytí účinnosti: 20.03.2018

Oprávněná úřední osoba pořizovatele:

Bc. Veronika Sojková, referent územního plánování
Městský úřad Sokolov, Rokycanova 1929, 356 01 Sokolov

Razítko:

Podpis:

vedoucí projektant Ing. arch. A. Kašková Kraj Karlovarský	odpovědný projektant Ing. V. Bernatík Obec Dasnice	kreslí I. Játová	datum II./2018
Obec s rozš.působ. Sokolov	Pořizovatel MÚ Sokolov		Územní plán
obsah			č.zak. 8005 - VII.
			číslo výkresu C.1
			měřítko 1:5 000
Vodní hospodářství - zásobování vodou			